

מס' גליון
M-110

מס' פרויקט
04-314

תאריך
13.06.22

גוש
3969

קנ"מ
1 : 100

מבדורה
8

חלקה
104

טיפוס:
H-23 / H-15

בנין
1 2 3 4 5 6 7 8 9 10 11 12 13

ומגרש:
104, 103, 102, 101, 105, 106, 107, 108, 109, 110, 111, 112, 113

שם הפרויקט:
קדמת ניר צבי

שכונה חדשה במרכז מבית אבני דרן

קומה:
קומת קרקע 105-A15

מגרשים 104-101

מגרשים 113-109


טיפוס H23

טיפוס H15

לארי שטרנשין-אדריכלים
larry@ls-arch.co.il
www.ls-arch.co.il

LS
Larry Sternschein-Architects
טל רב קווי 02-5792044
Fax: 077-4512520
משרד: בנין האולפנים, קריית התקשורת, נווה אילן ■ דואר: ד.ב. הרי יהודה 9085000

ראה מקרא והערות כלליות בגליון 1

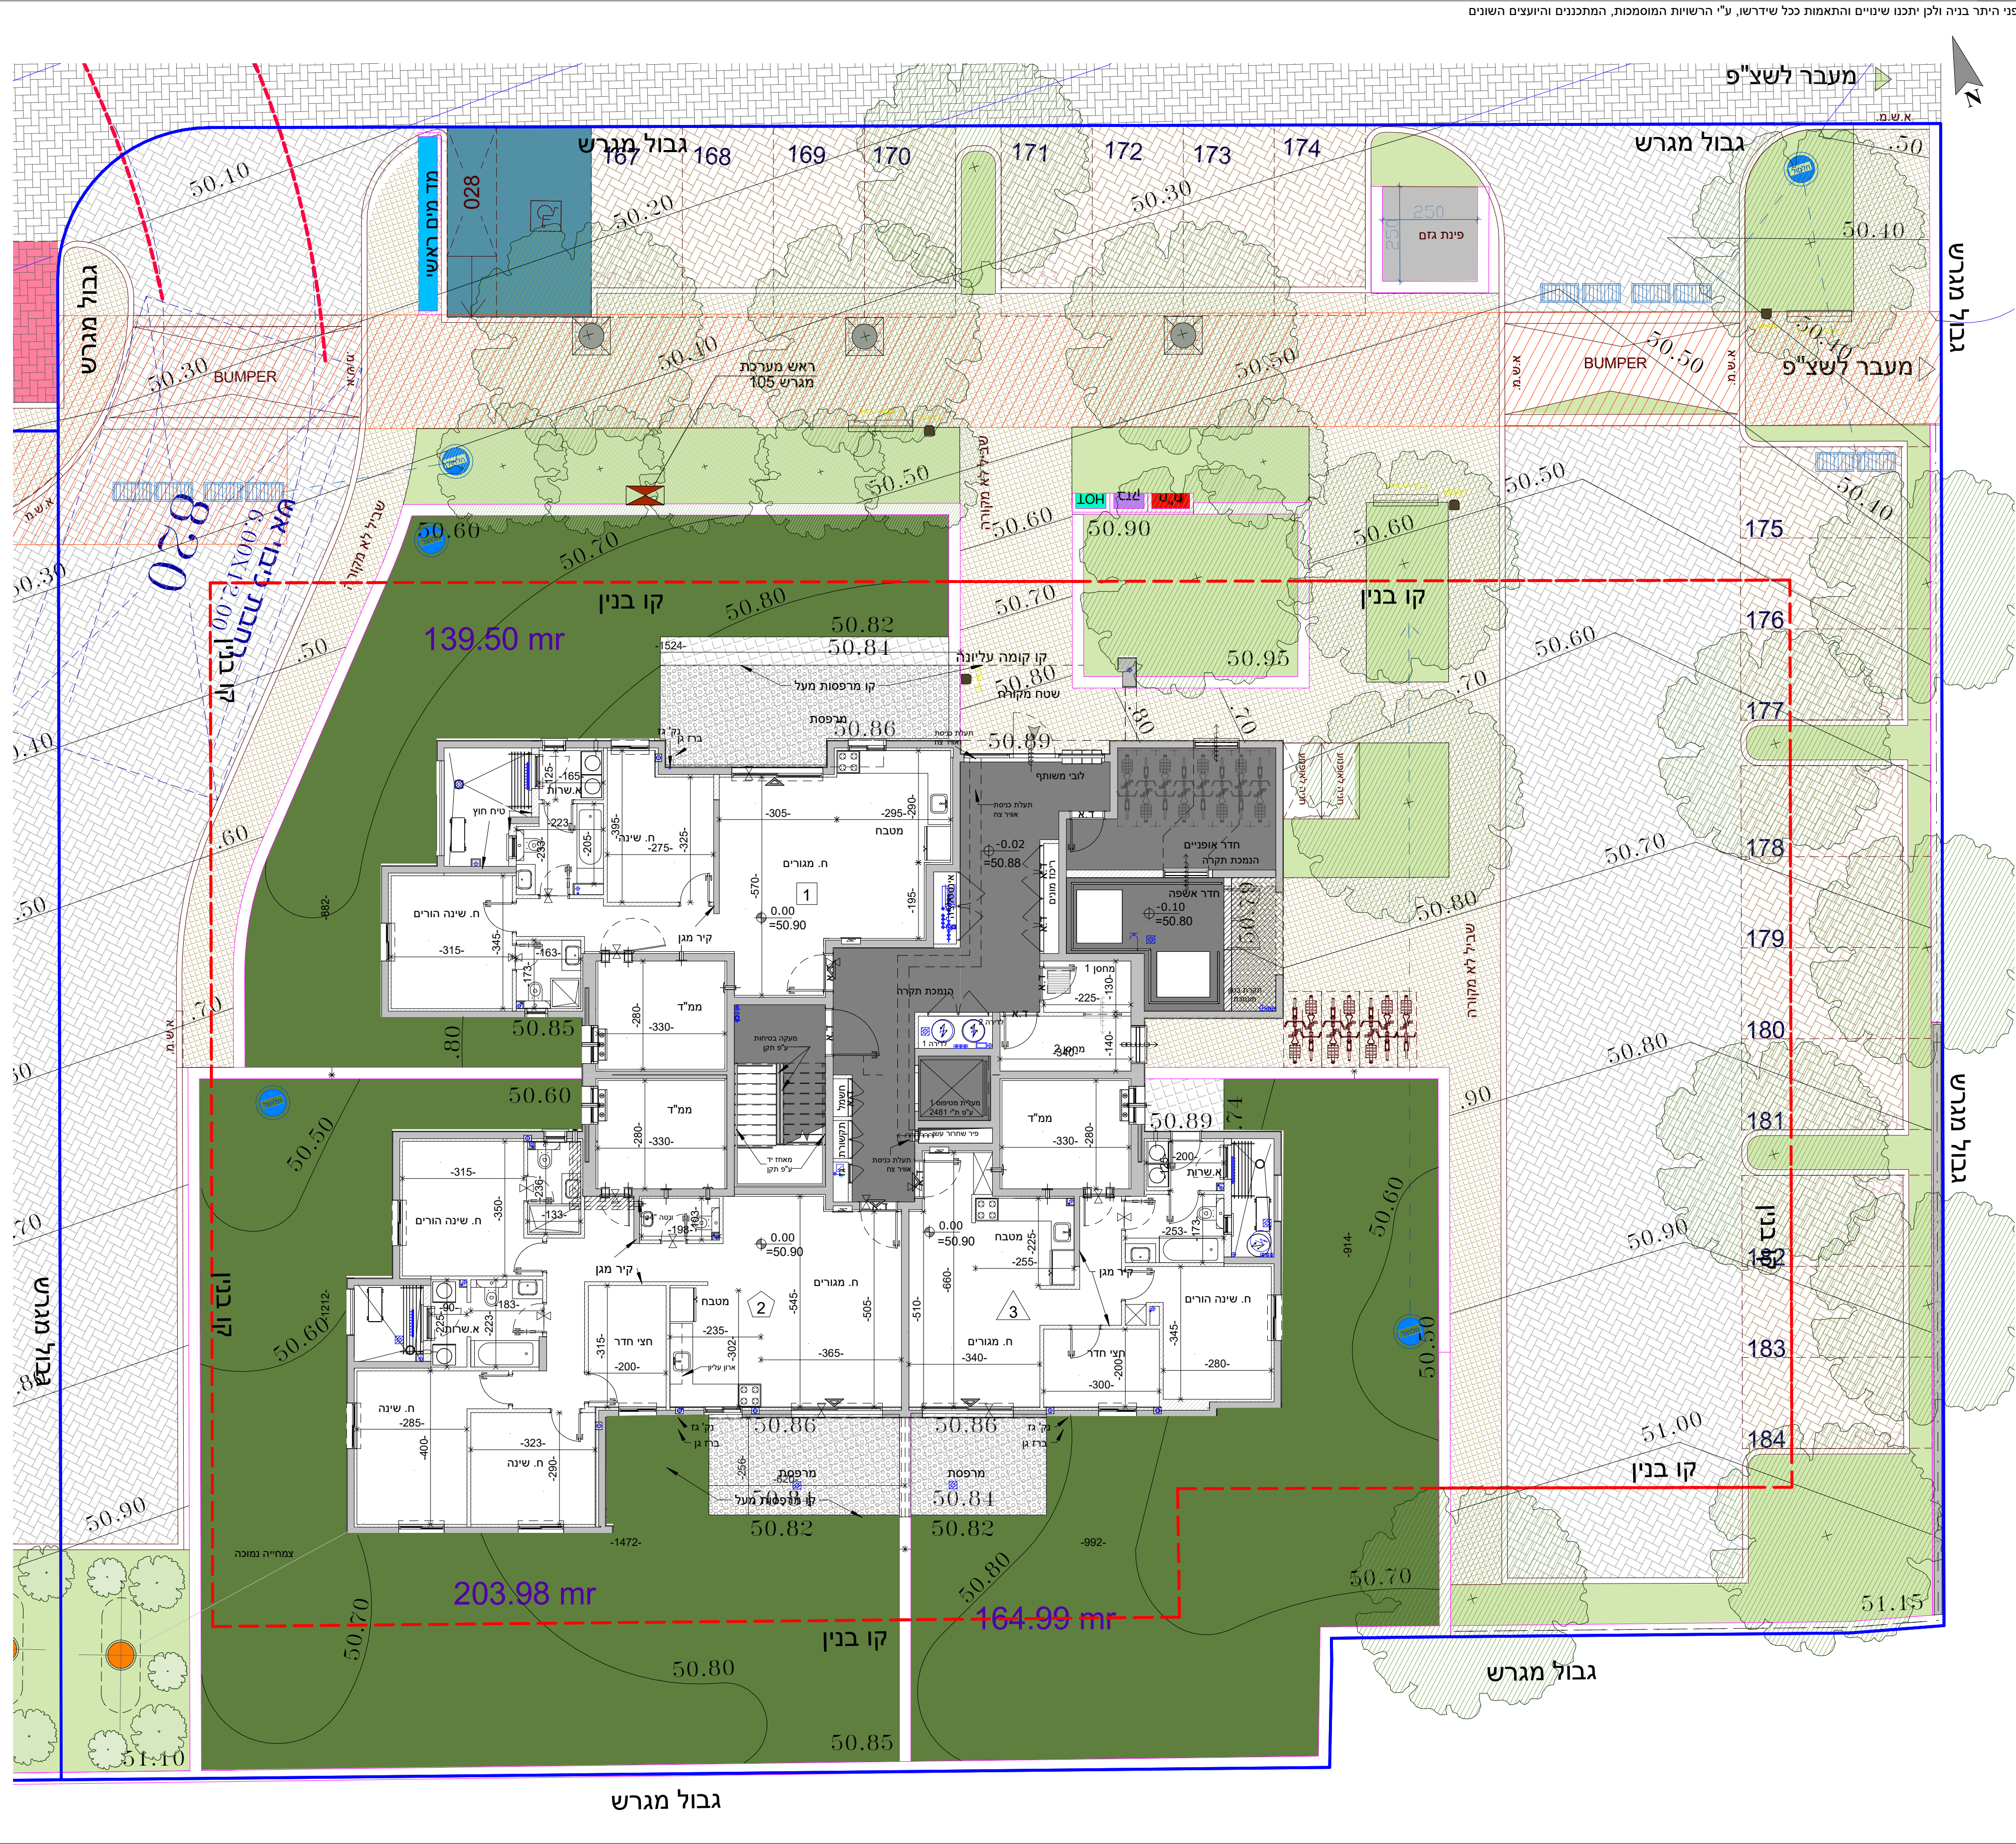

גבול מגרש