



לפני היתר בניה ולכן יתכנו שינויים והתאמות ככל שידרשו, ע"י הרשויות המוסמכות, המתכננים והיועצים השונים

מס' גליון	M-111	מס' פרויקט	04-314	תאריך	13.06.22	גוש	3969
קני"מ	1 : 100	מהדורה	8	חלקה	104		
טיפוס:	H-23 / H-15						
בניין	1	2	3	4	5	6	7
ומגרש:	101	102	103	104	105	106	107
113, 112, 111, 110, 109, 108							
שם הפרויקט: קומת ניר צבי שכונה חדשה בנורכ מבני אבני דרך							

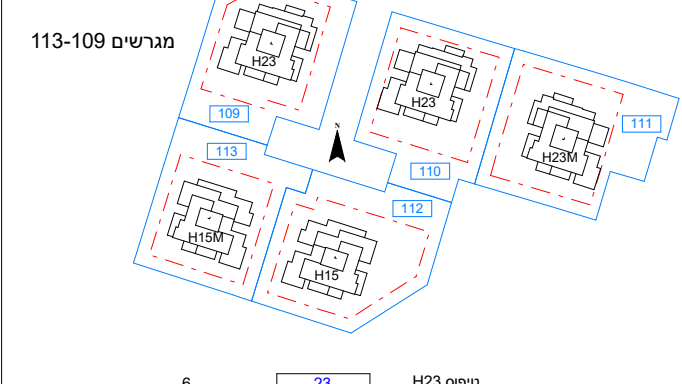

קומה: קומת קרקע 107-A15

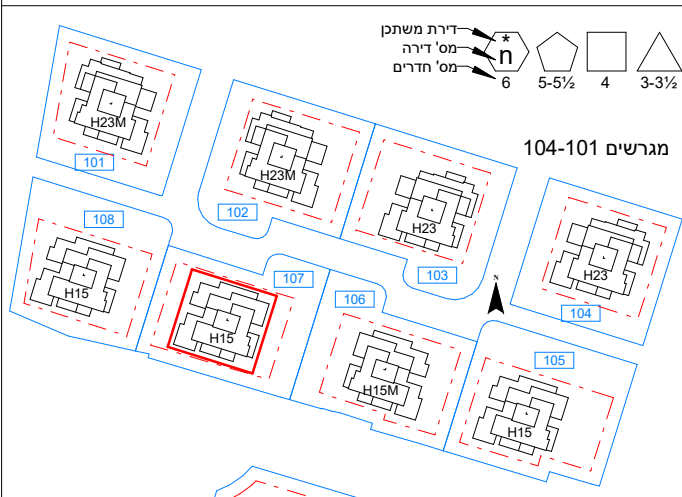


6	23	H23	טיפוס
5	21	22	20
4	17	18	16
3	13	14	12
2	9	10	8
1	5	6	4
K	2	3	1

4	15	H15	טיפוס
3	13	14	12
2	9	10	8
1	5	6	4
K	2	3	1

לארי שטרנשין-אדריכלים
Tel. 02-5792044
Fax. 077-4512520
9085000
ד.ב. הרי יהודה
משרד: בנין האולפנים, קריית התקשורת, נווה אילן, דואר: 9085000

ראה מקרא והערות כלליות בגליון 1

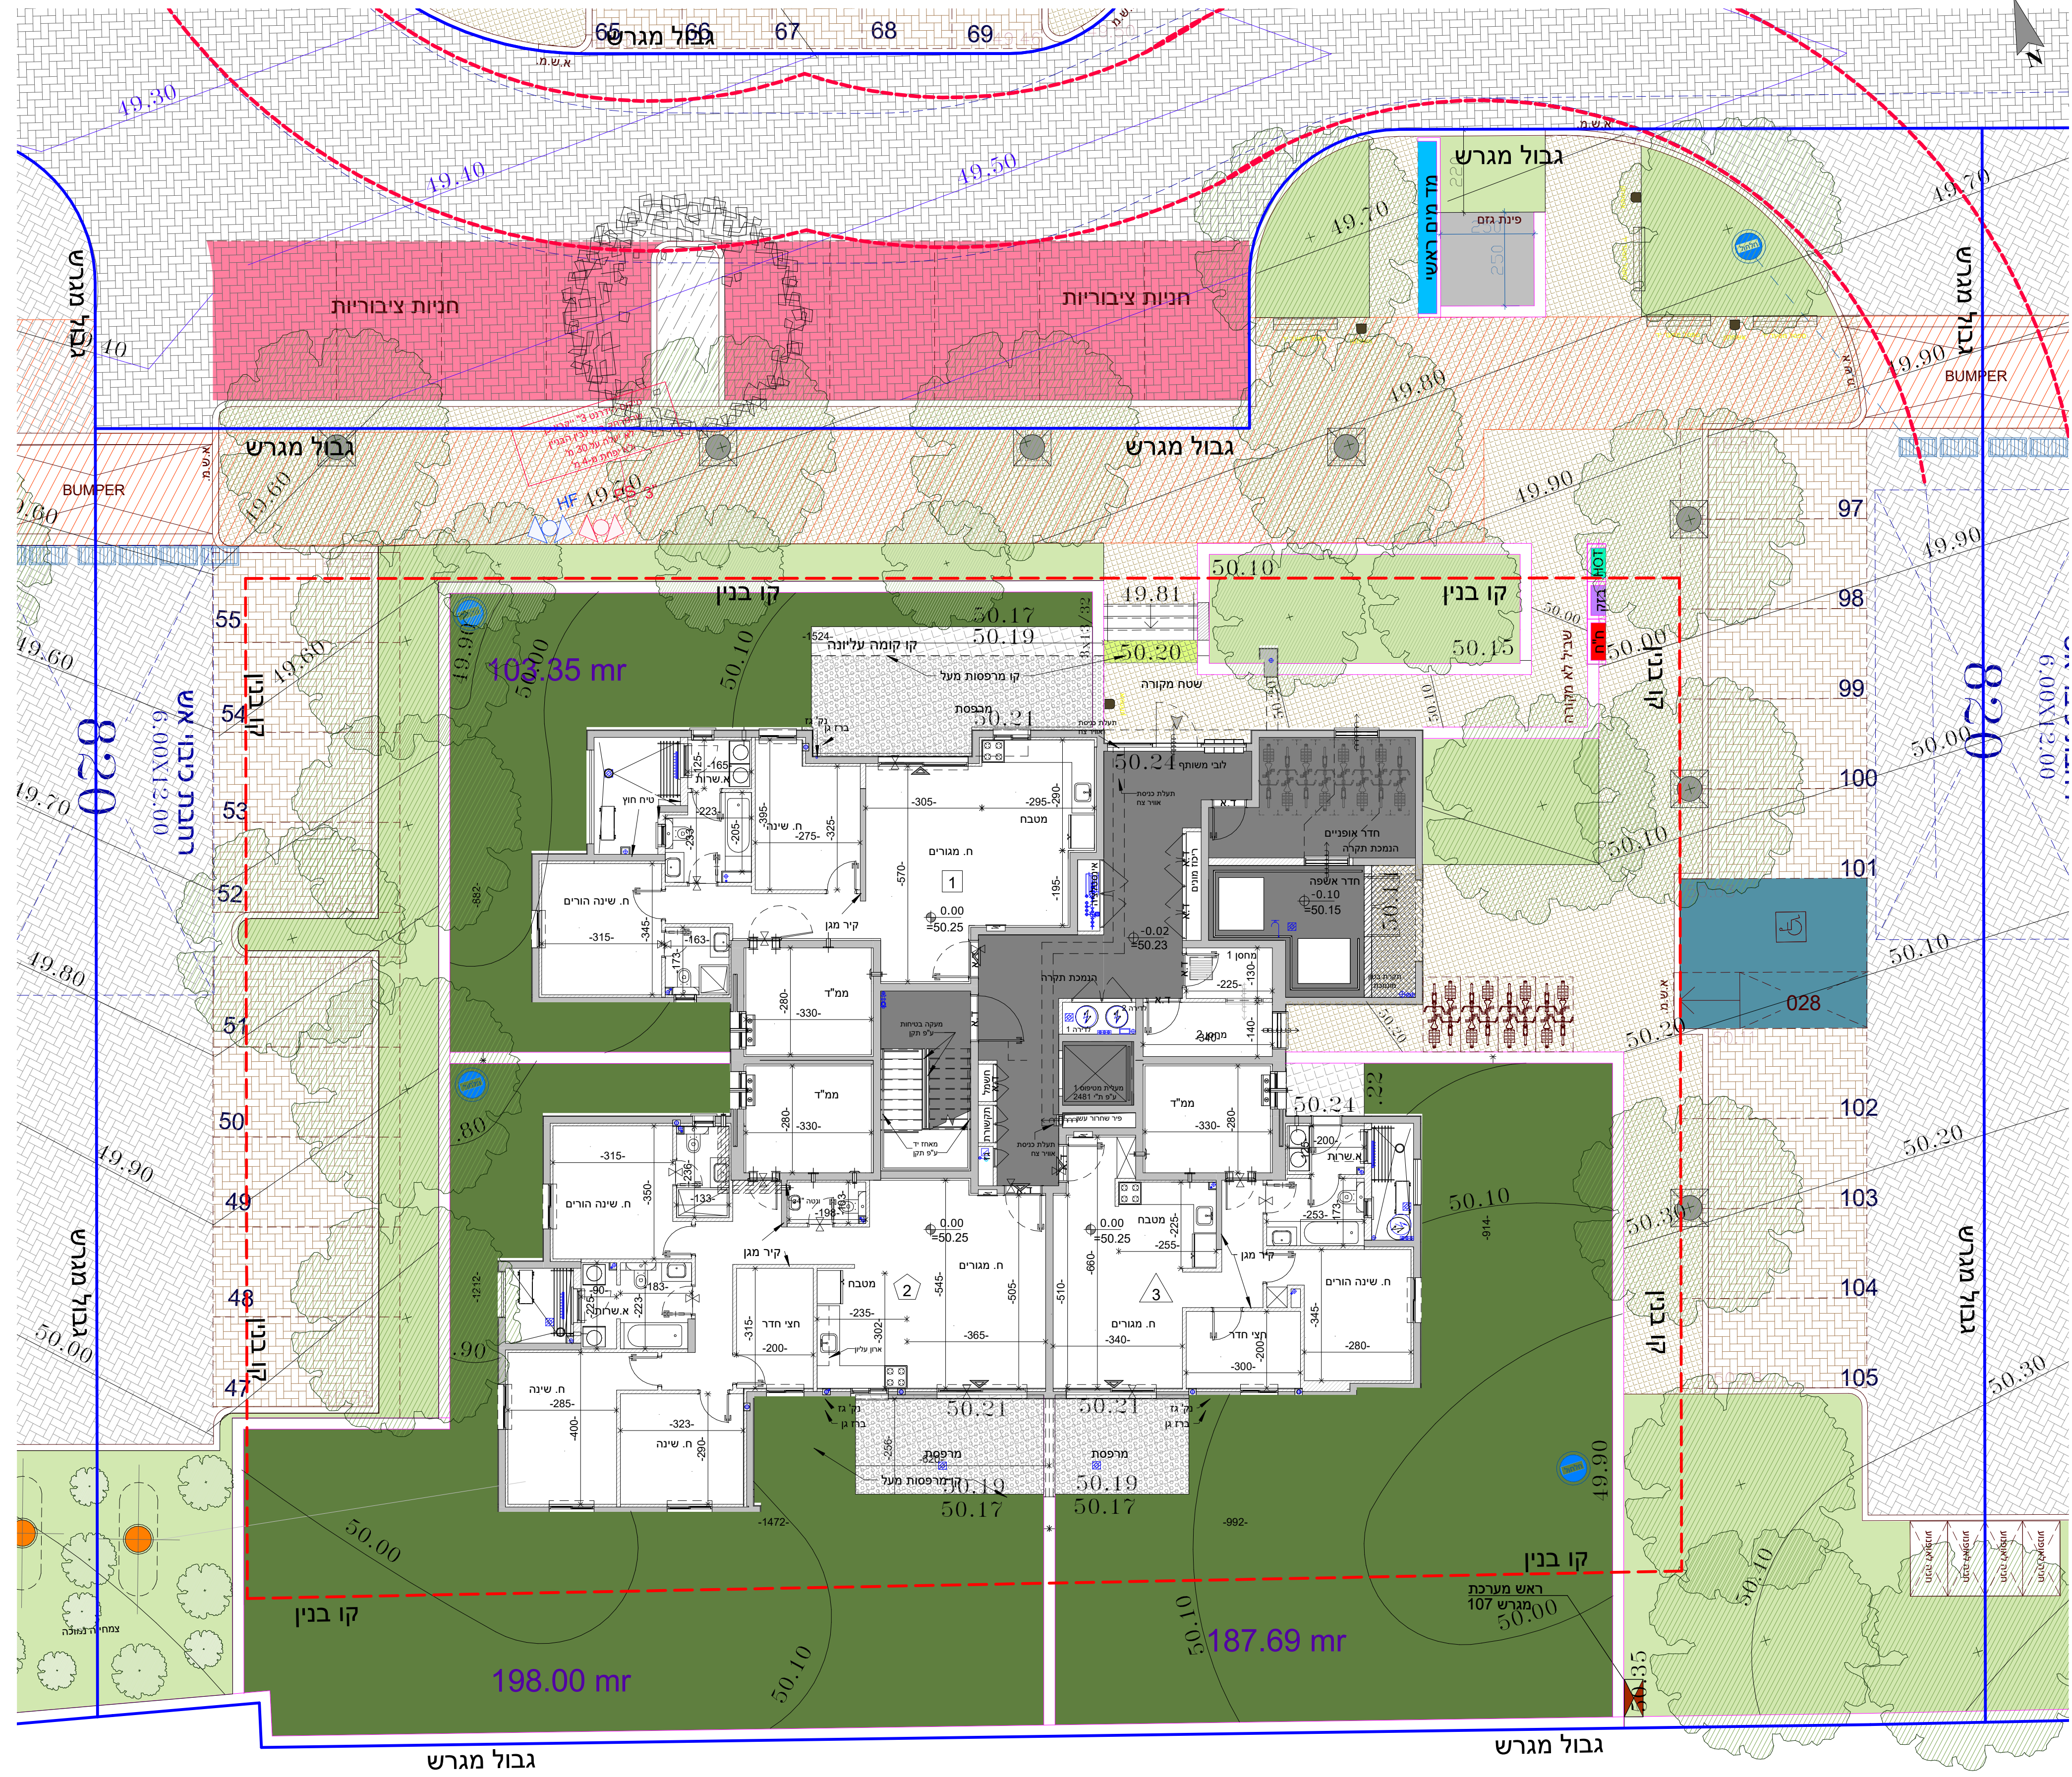

גבול מגרש