


לפני היתר בניה ולכן יתכנו שינויים והתאמות ככל שידרשו, ע"י הרשויות המוסמכות, המתכננים והיועצים השונים


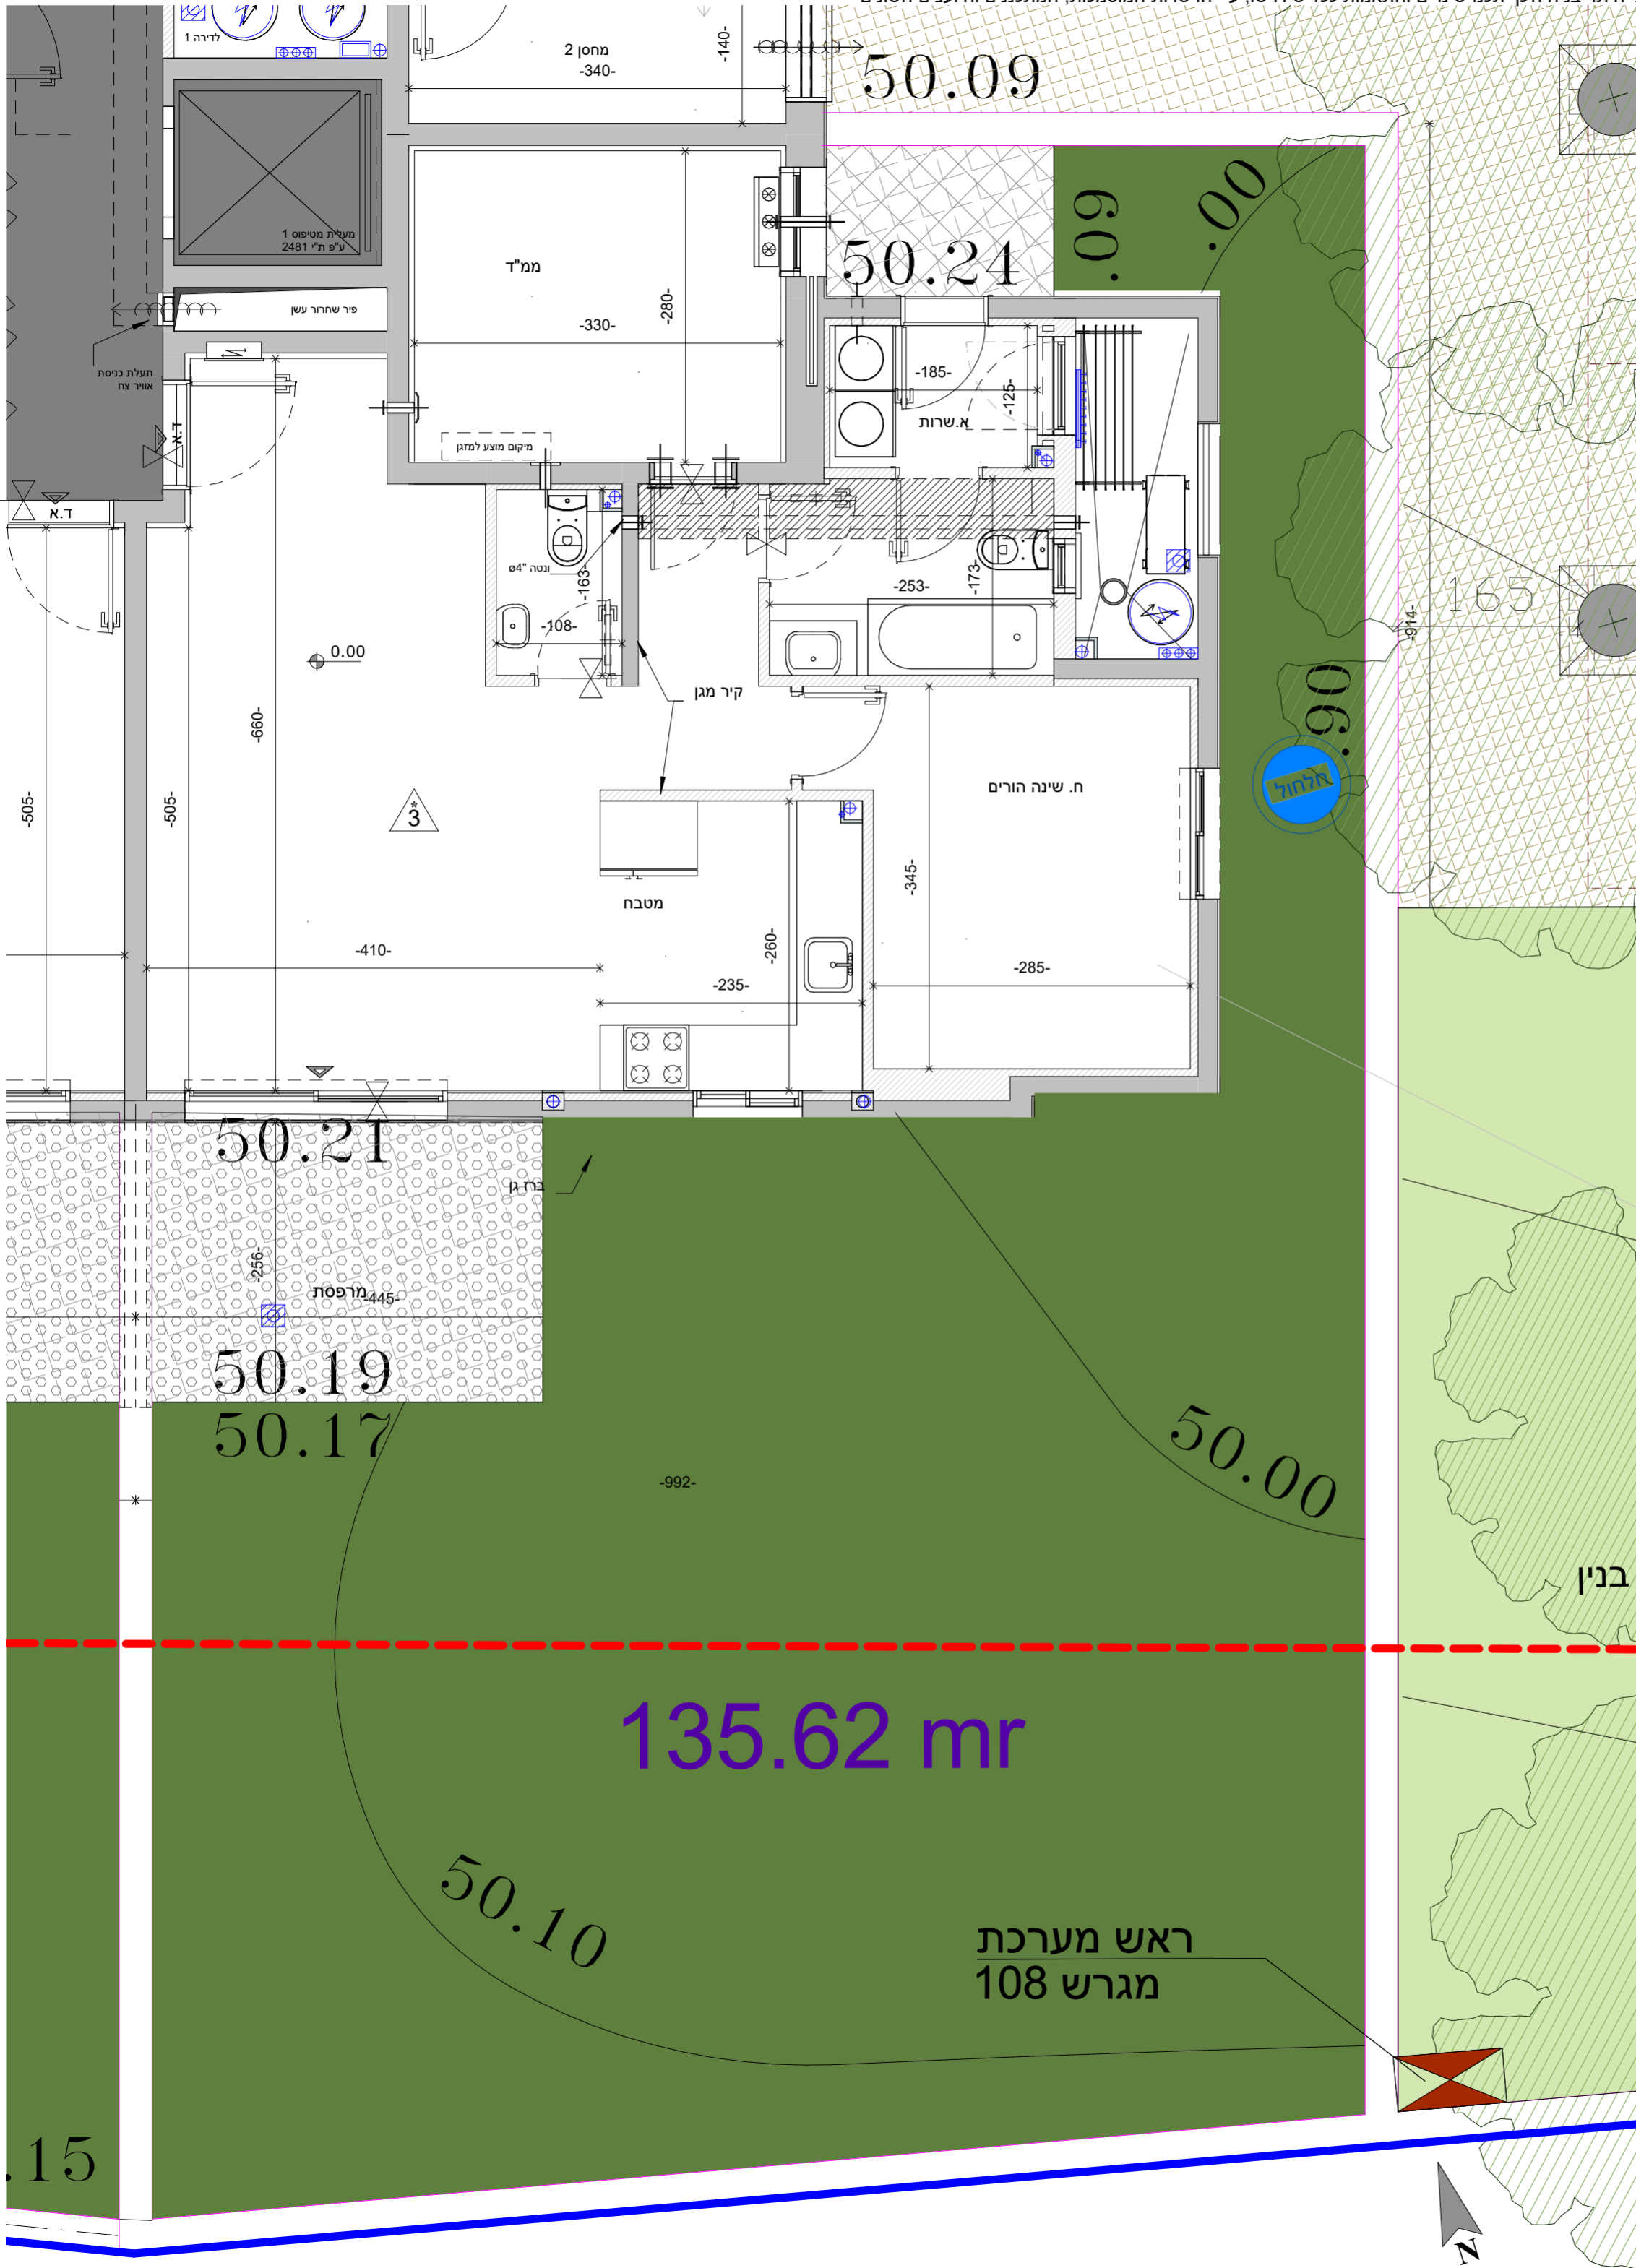


גוש 3969	תאריך 13.06.22	מס' פרויקט 04-314	מס' גליון M-130
חלקה 104	מהדורה 8	טיפוס: H-23 / H-15	קני"מ 1:50
טיפוס: GC3		טיפוס דירה: H-23 / H-15	בניין ומגרש: 13 12 11 10 9 8 7 6 5 4 3 2 1 113,112,111,110,109 108 107,106,105,104,103,102,101

שם הפרויקט: קדמת ניר צבי
שכונה חדשה במרכז מבית אבני דרך

אבני דרך
יזמות והשקעות נדל"ן

קומה: ק. קרקע דירה 3 H15-108

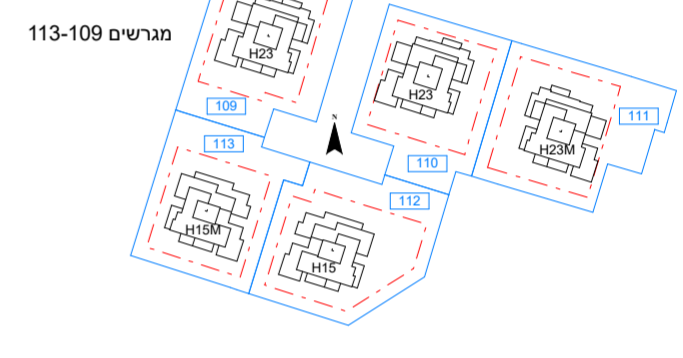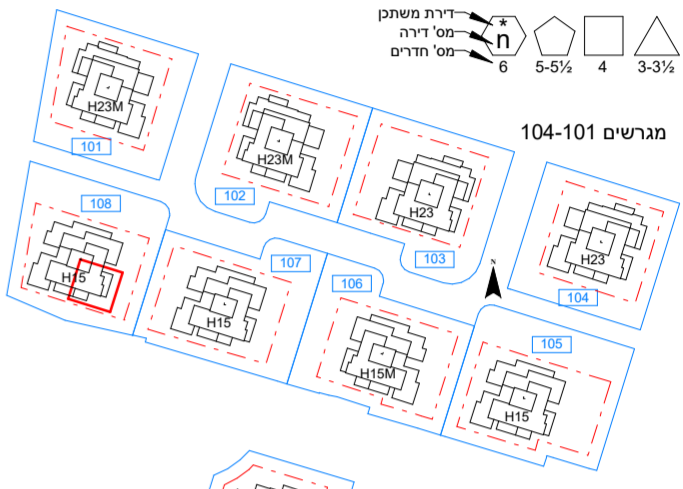

טיפוס H23

6	21	22	20
5	17	18	19
4	13	14	12
3	9	10	8
2	5	6	4
1	2	3	1

טיפוס H15

4	13	14	12
3	9	10	11
2	5	6	7
1	2	3	1

Larry Sternschein-Architects
טל. רב קווי 02-5792044
Fax. 077-4512520
9085000 ד.ב. הרי יהודה

לארי שטרנשין-אדריכלים
larry@ls-arch.co.il
www.ls-arch.co.il
משרד: בניין האולפנים, קרית התקשורת, נוה אילן ■ דואר: ד.ב. הרי יהודה 9085000

ראה מקרא והערות כלליות בגליון 1