

**פרויקט - טופ ויו
מגרש 2025**

הנחיות כלליות

- [illegible]

24

צ"א

שפי"פ (שטח פרטי פתוח)

☒ הפרשי מפלס

מתקן
חליית בגימור

מקום מתוכנן
למזכרה מזון וציוד


המחיר הנמוך ביותר של המכונה הוא 1,200 ש"ח.

קולטן / מוסיף מידע

עובד מועדון סולטנות

הצעה למיקום בלבד:

מכונת כביסה / מייבש כביסה

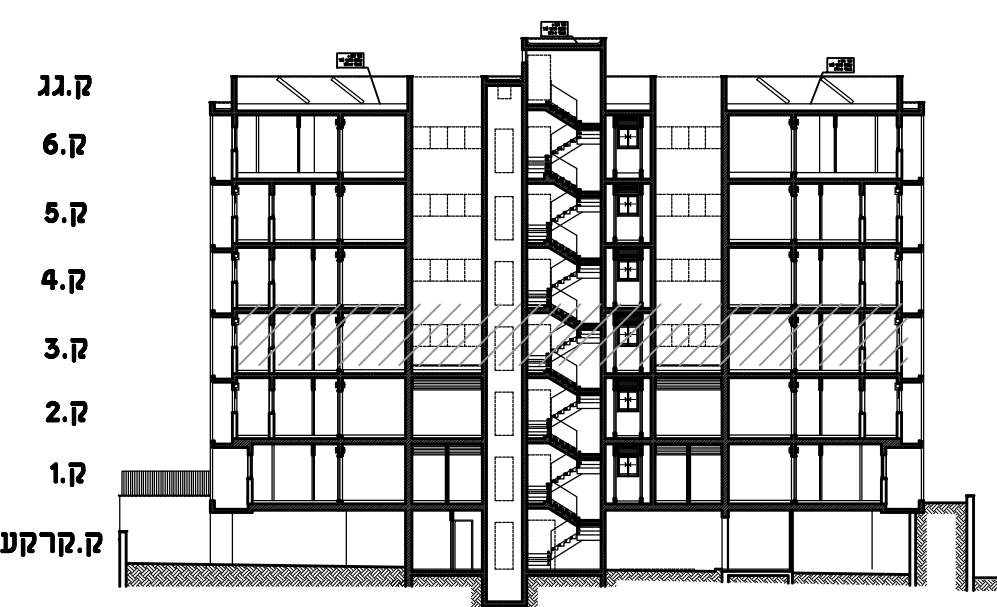

זתך איתור סכמטי

רה: צוע עבודות התשתית והפיתוח באזורים ציבוריים אינו באחריות החברה.


**פח לחוזה מכר
גניות דירה**

2029


ים

שמות הרוכשים	חתימות הרוכשים
נימת החותמת החברה	תאריך חתימת החוזה


גולן אדריכלים
גדי גולן אדריכל אברהם בני שנהר
רח' מרקוני 10 (צ'ק פוסט), חיפה 32951
רב קווי 8224511 פקס 8224515
E-mail: golanarc@inter.net.il

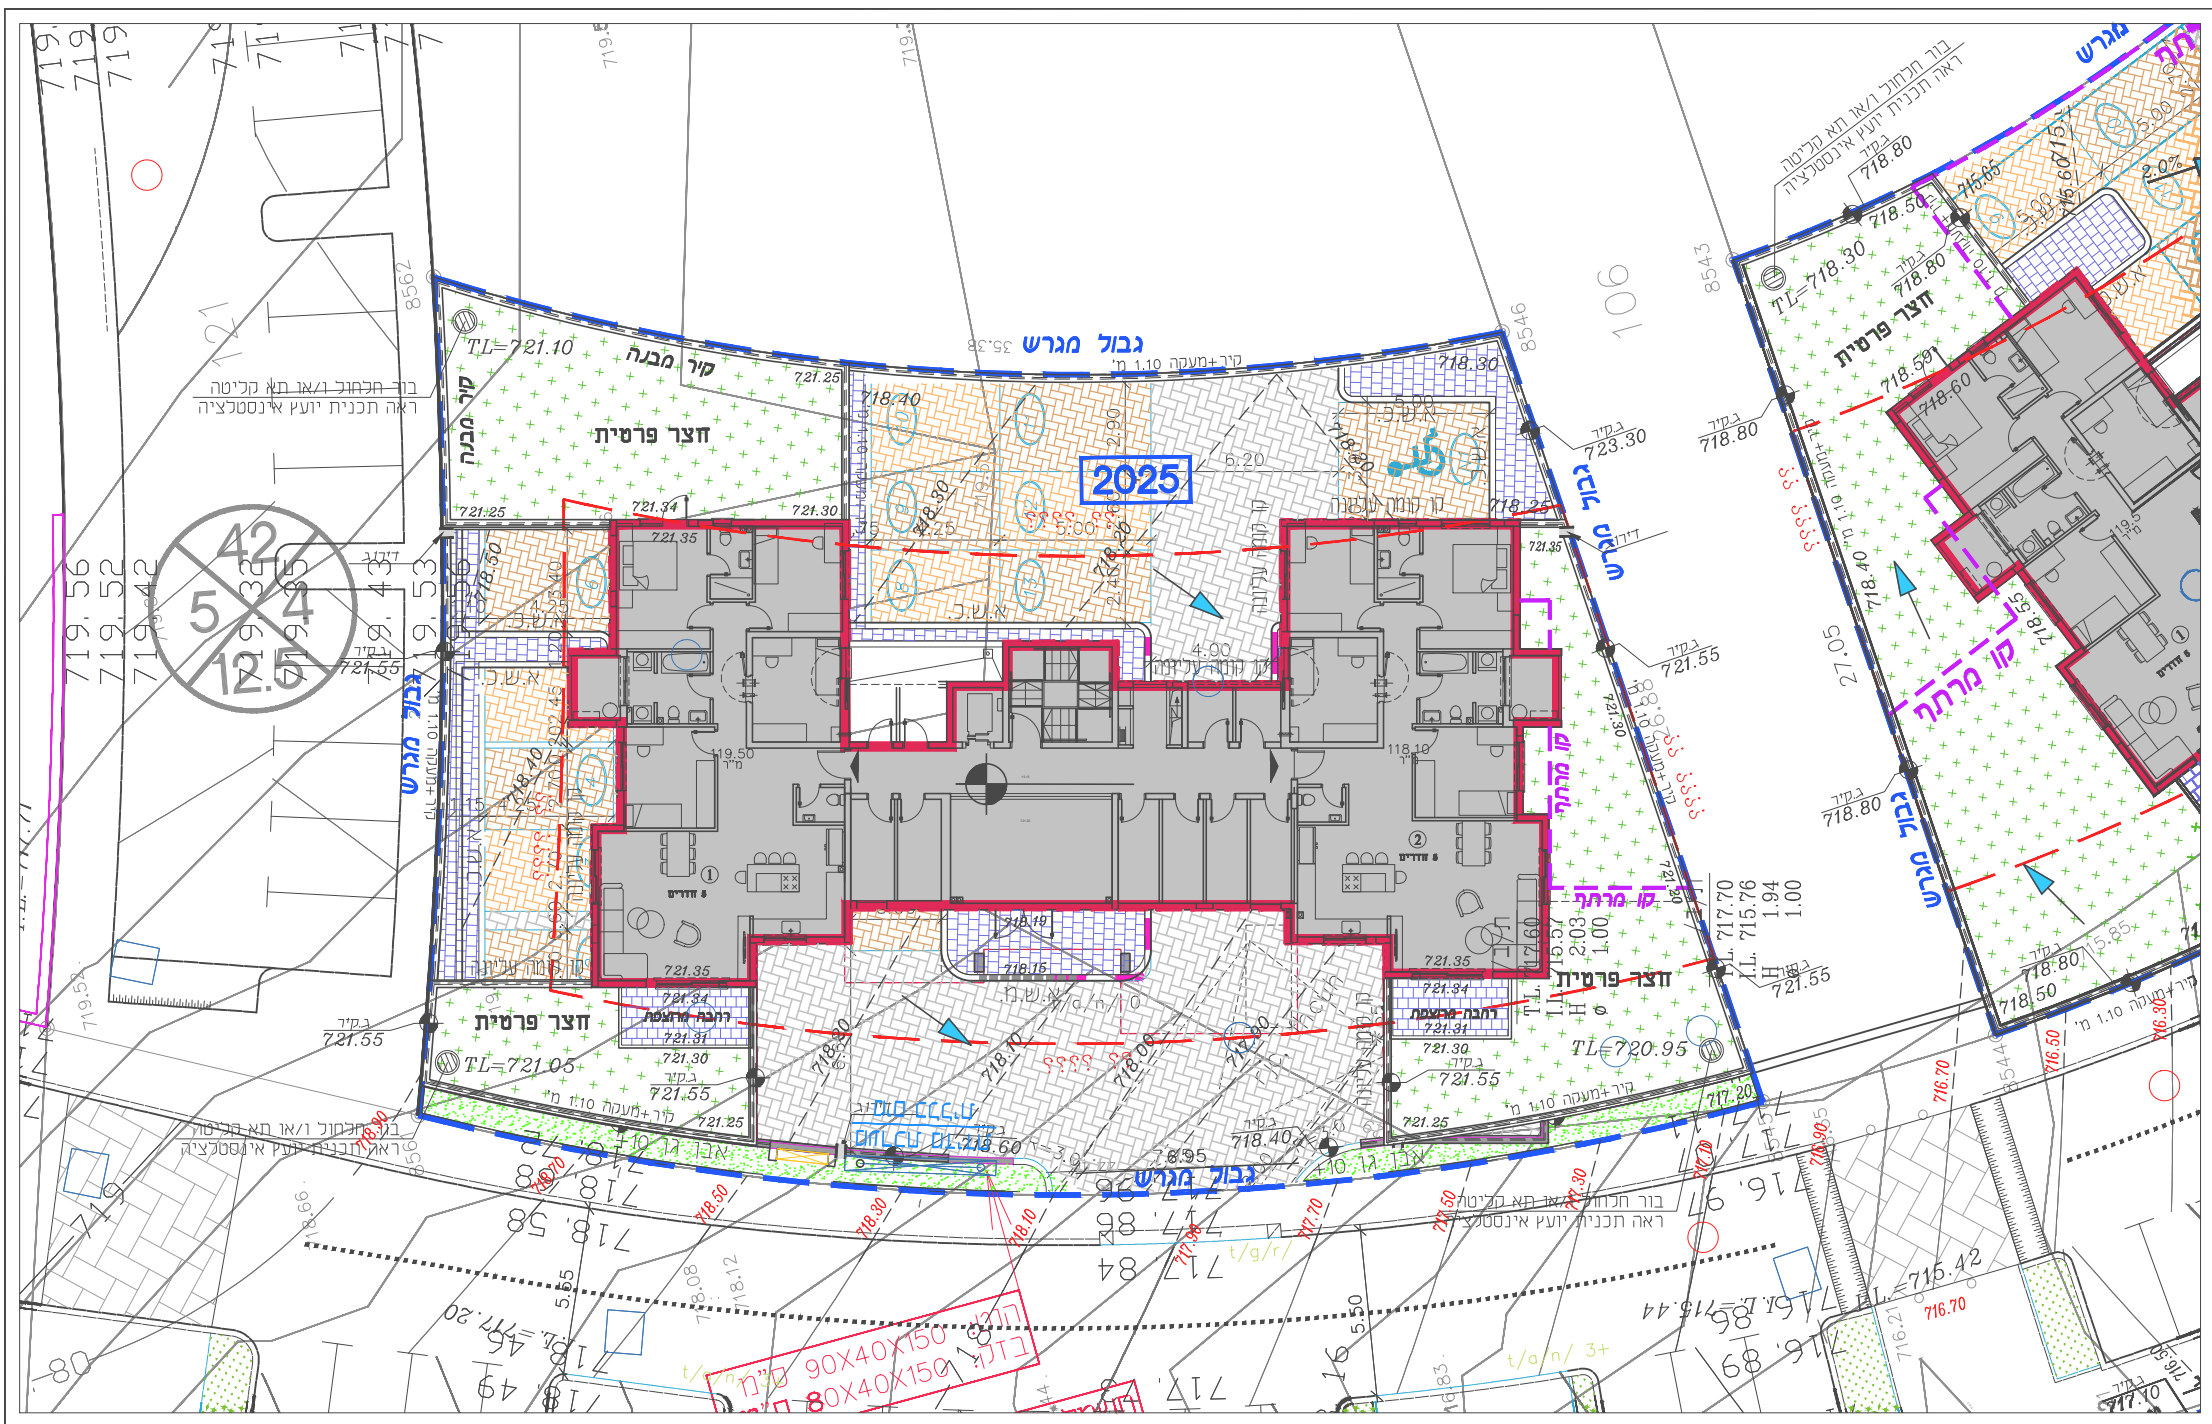


תכנית פיתוח כללית
קנ"מ 1:250

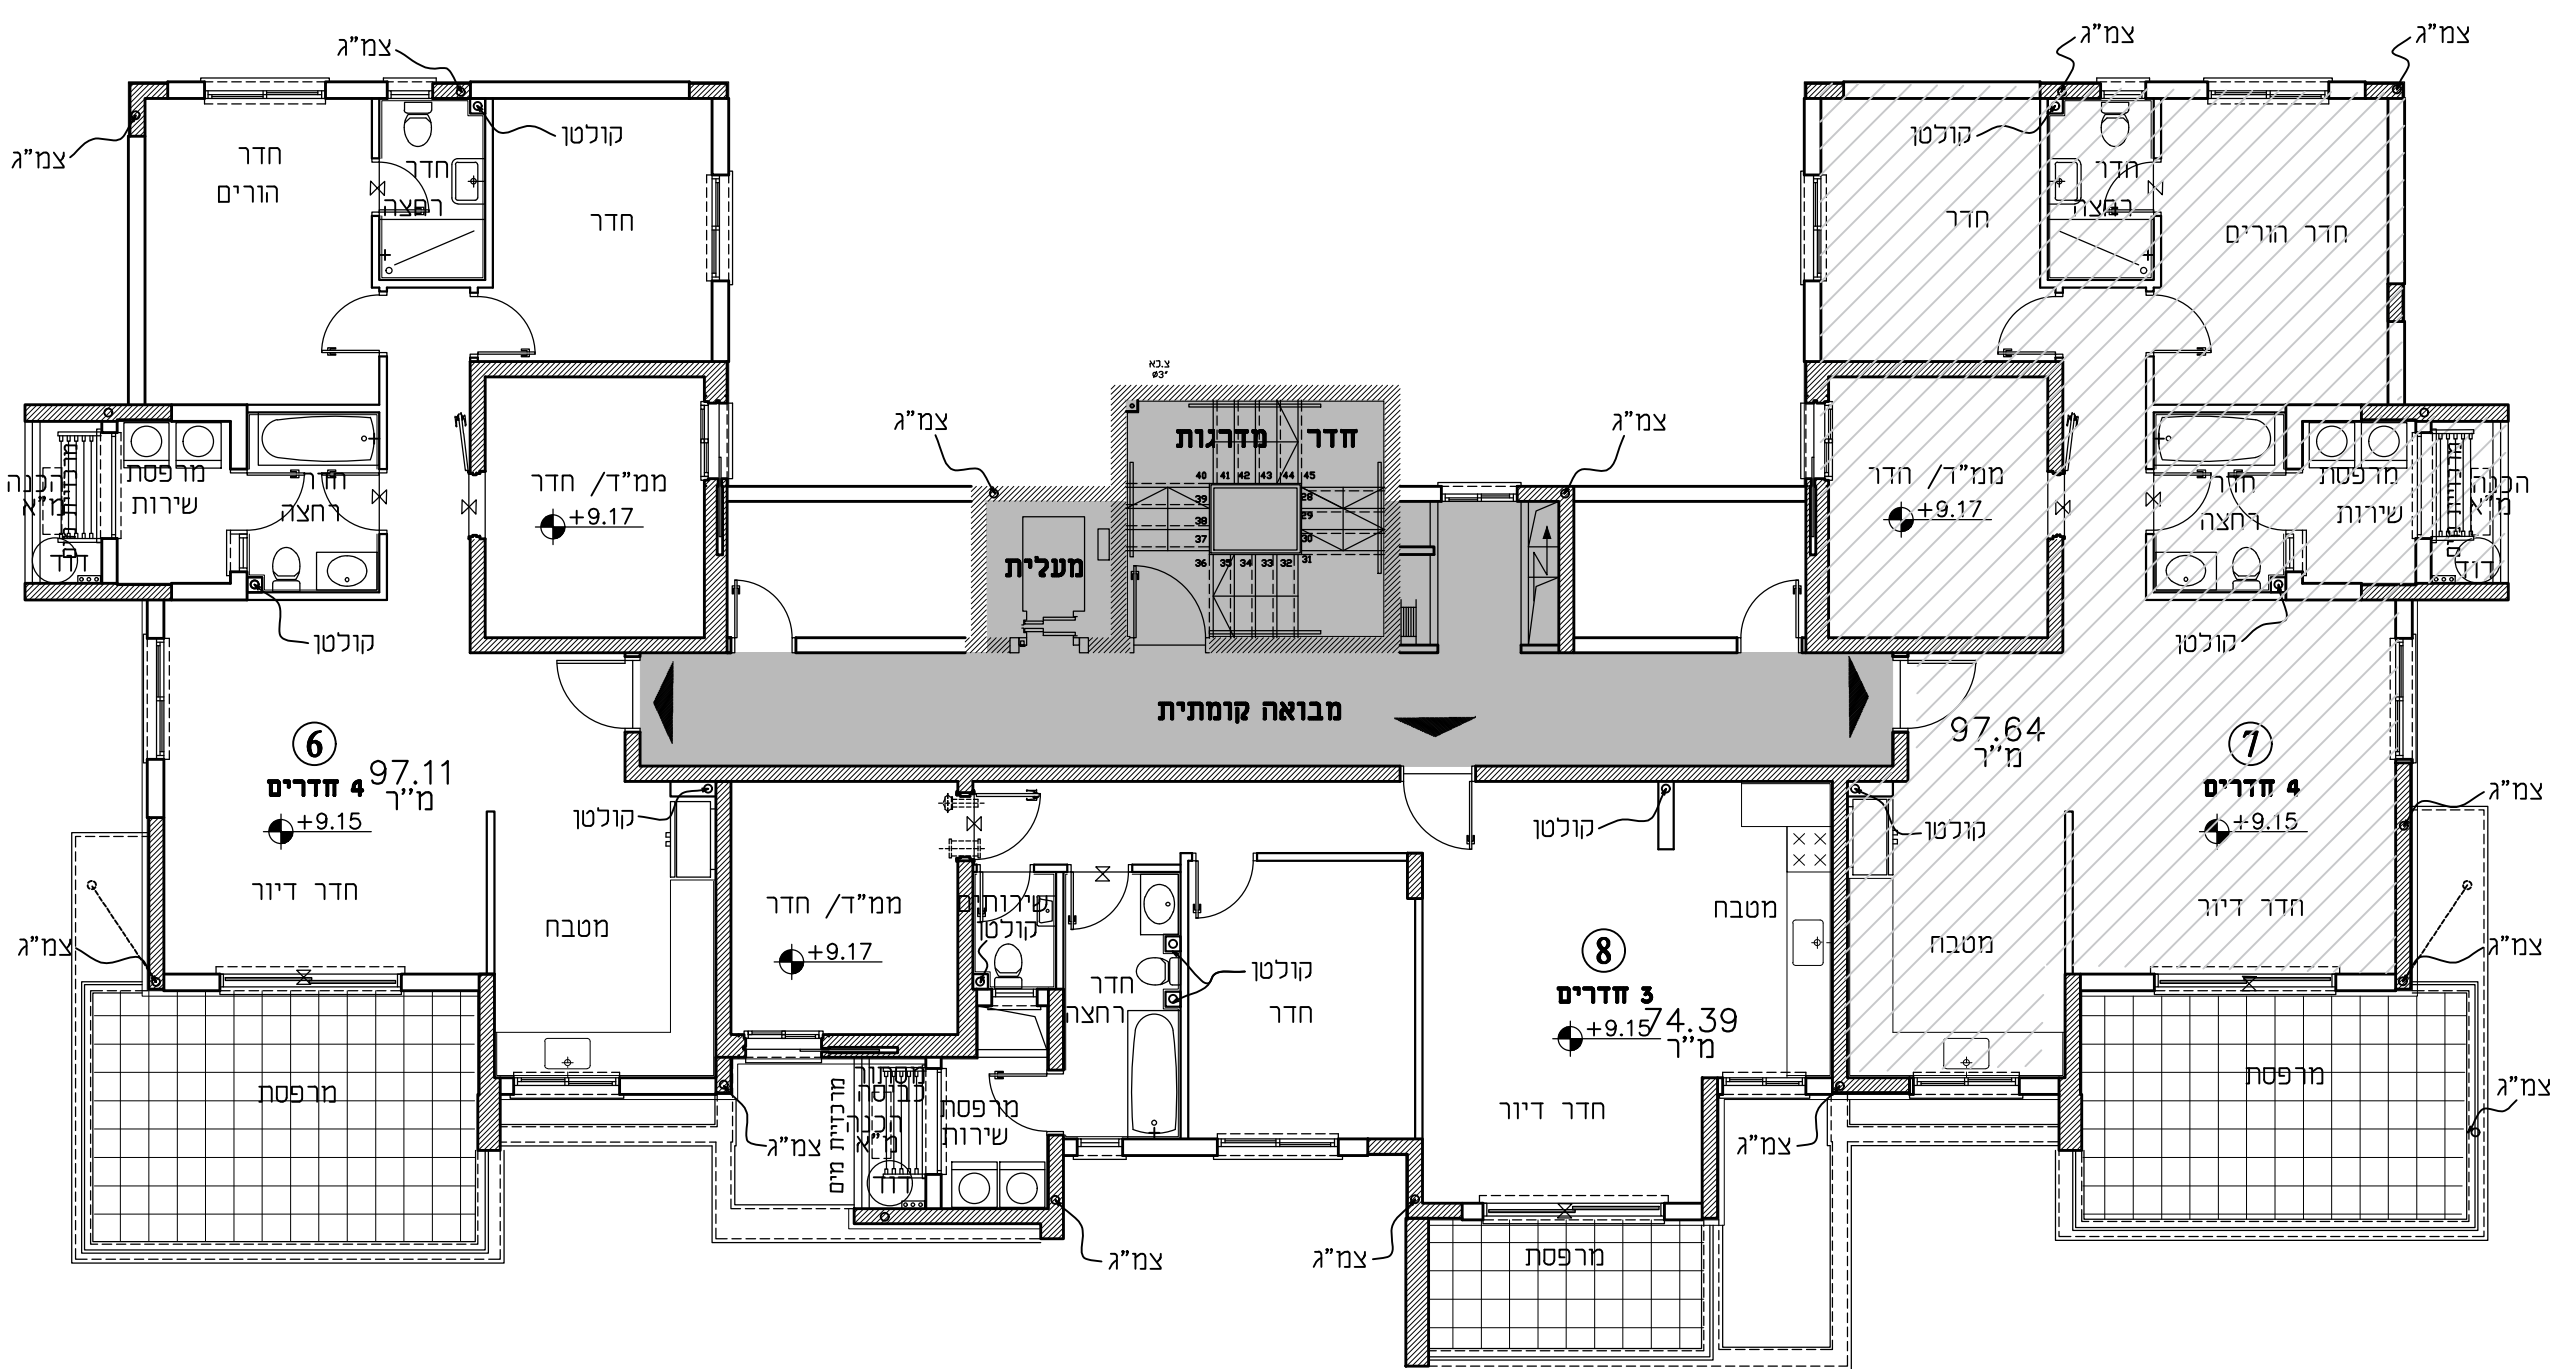


נוכחית קומה 3
מפלס 9.15
קנ"מ 1:100

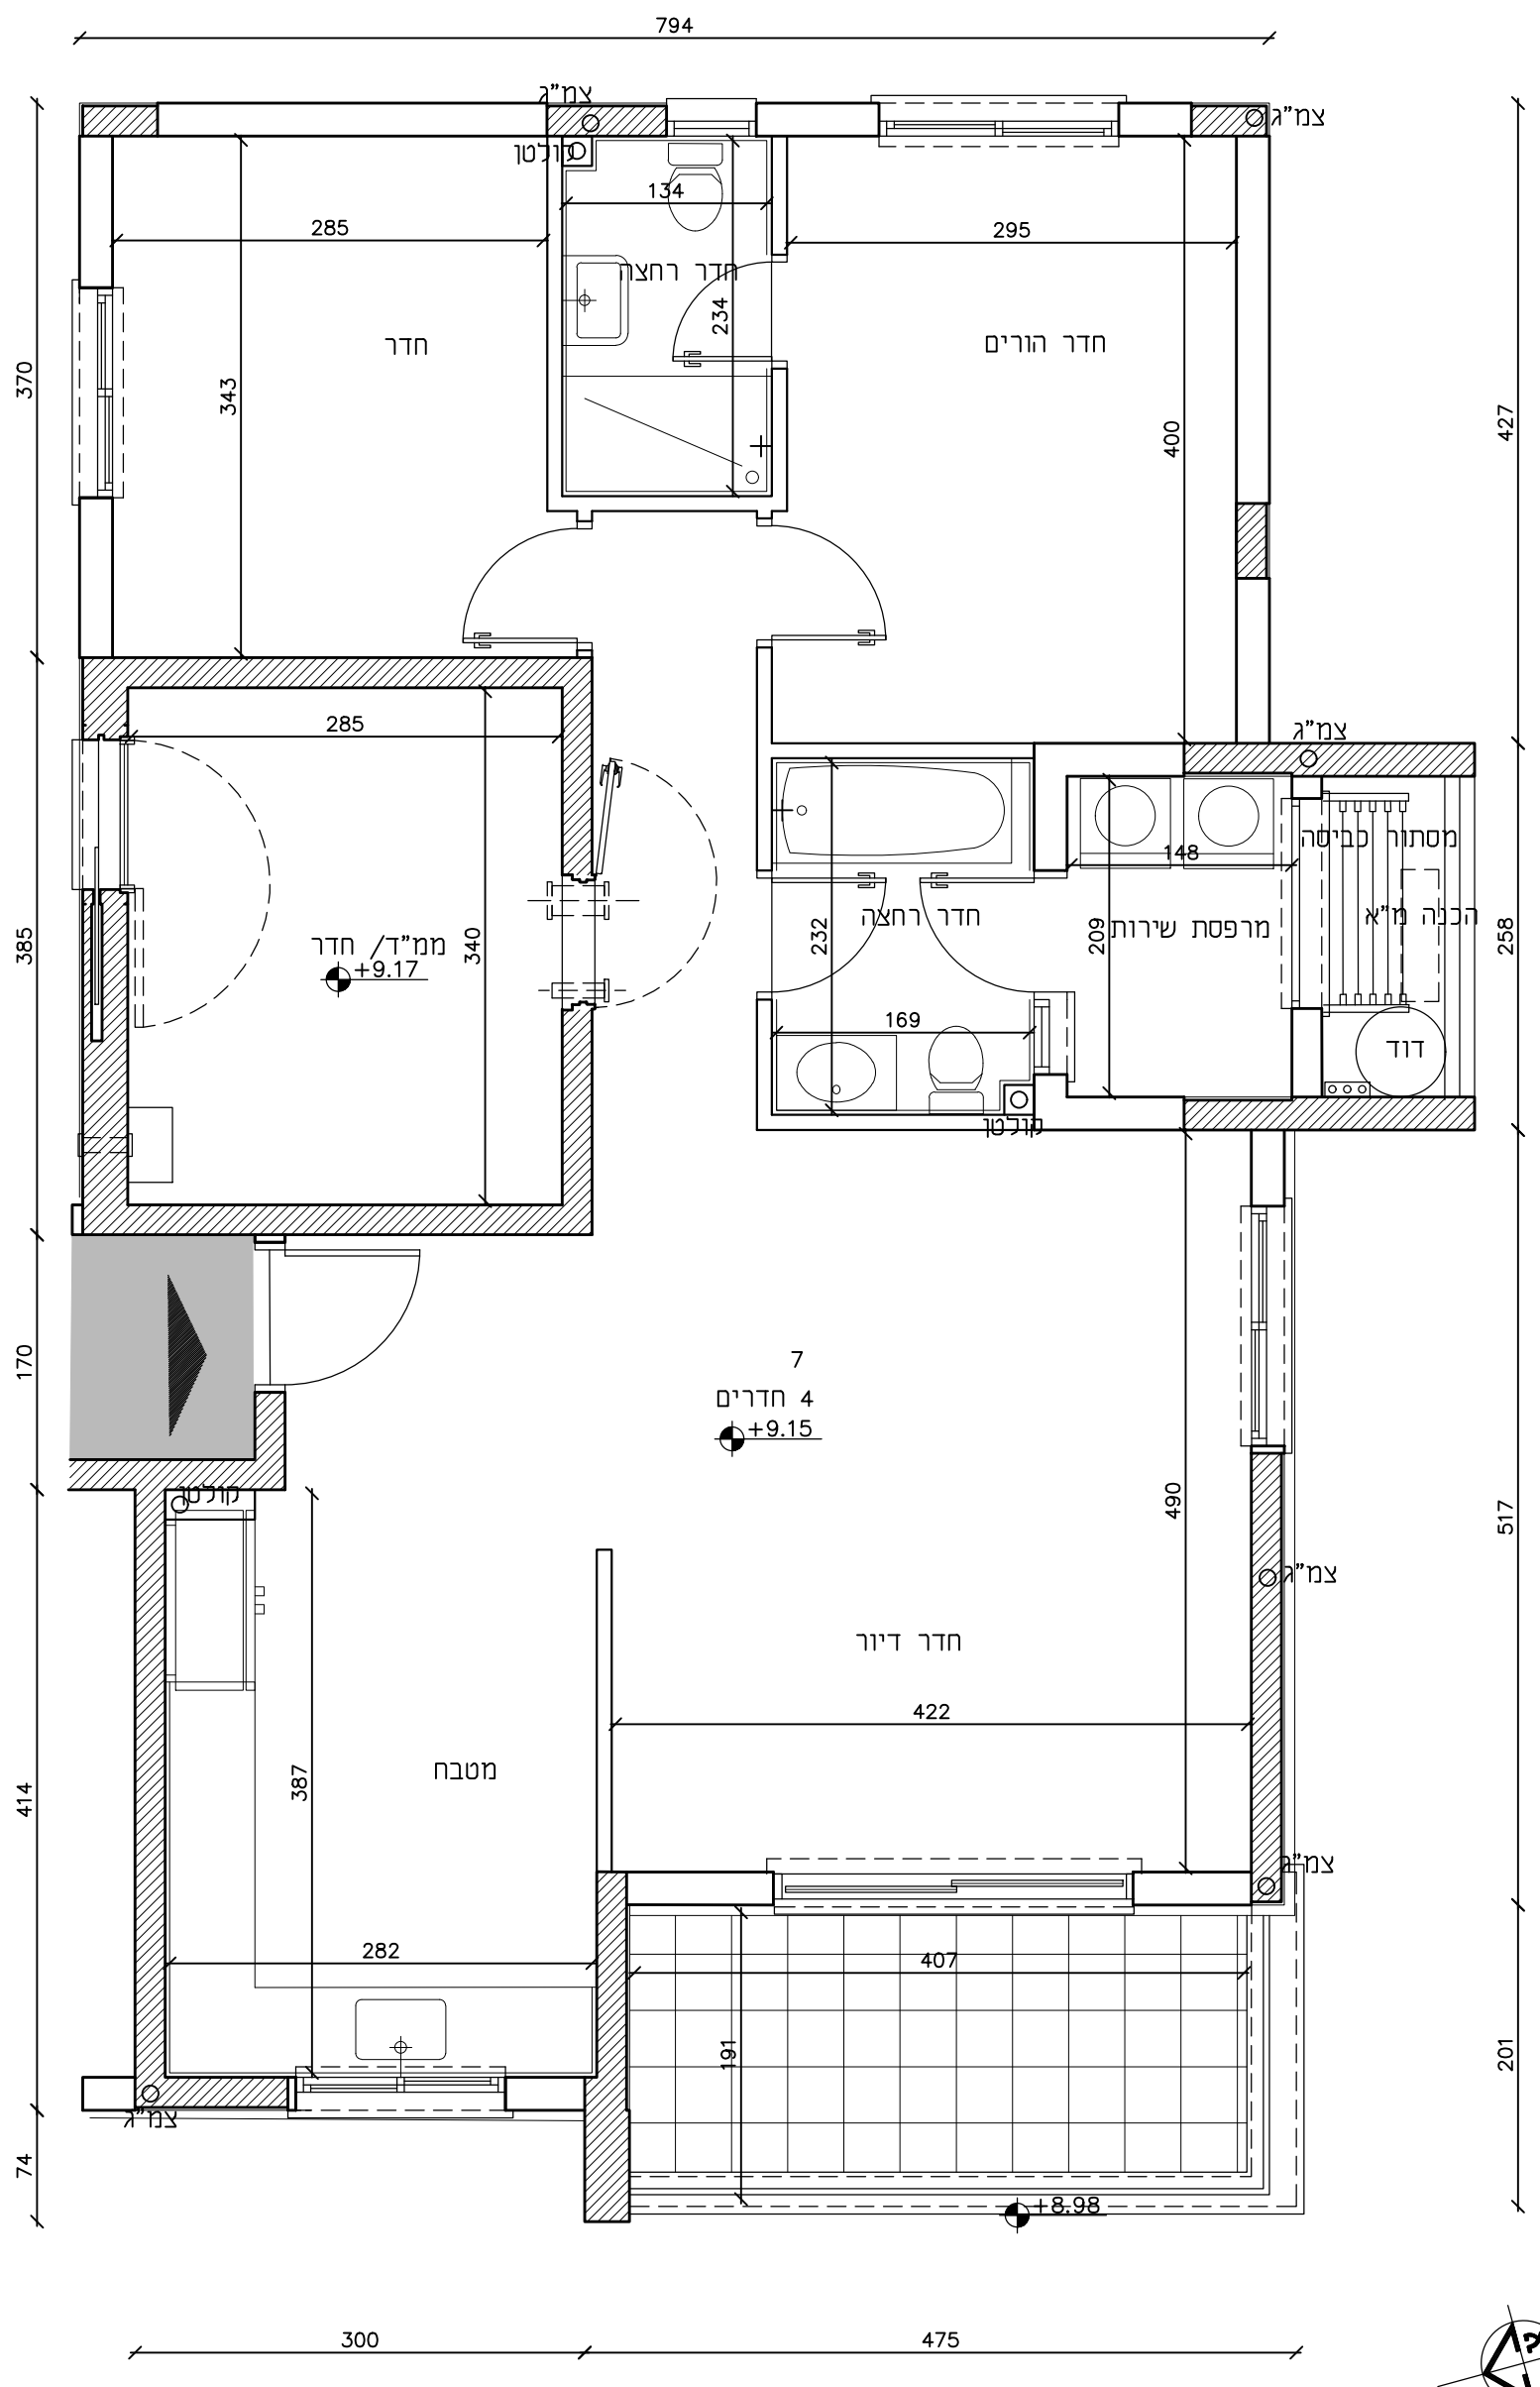

תוכנית דירה
קנ"מ 1:50

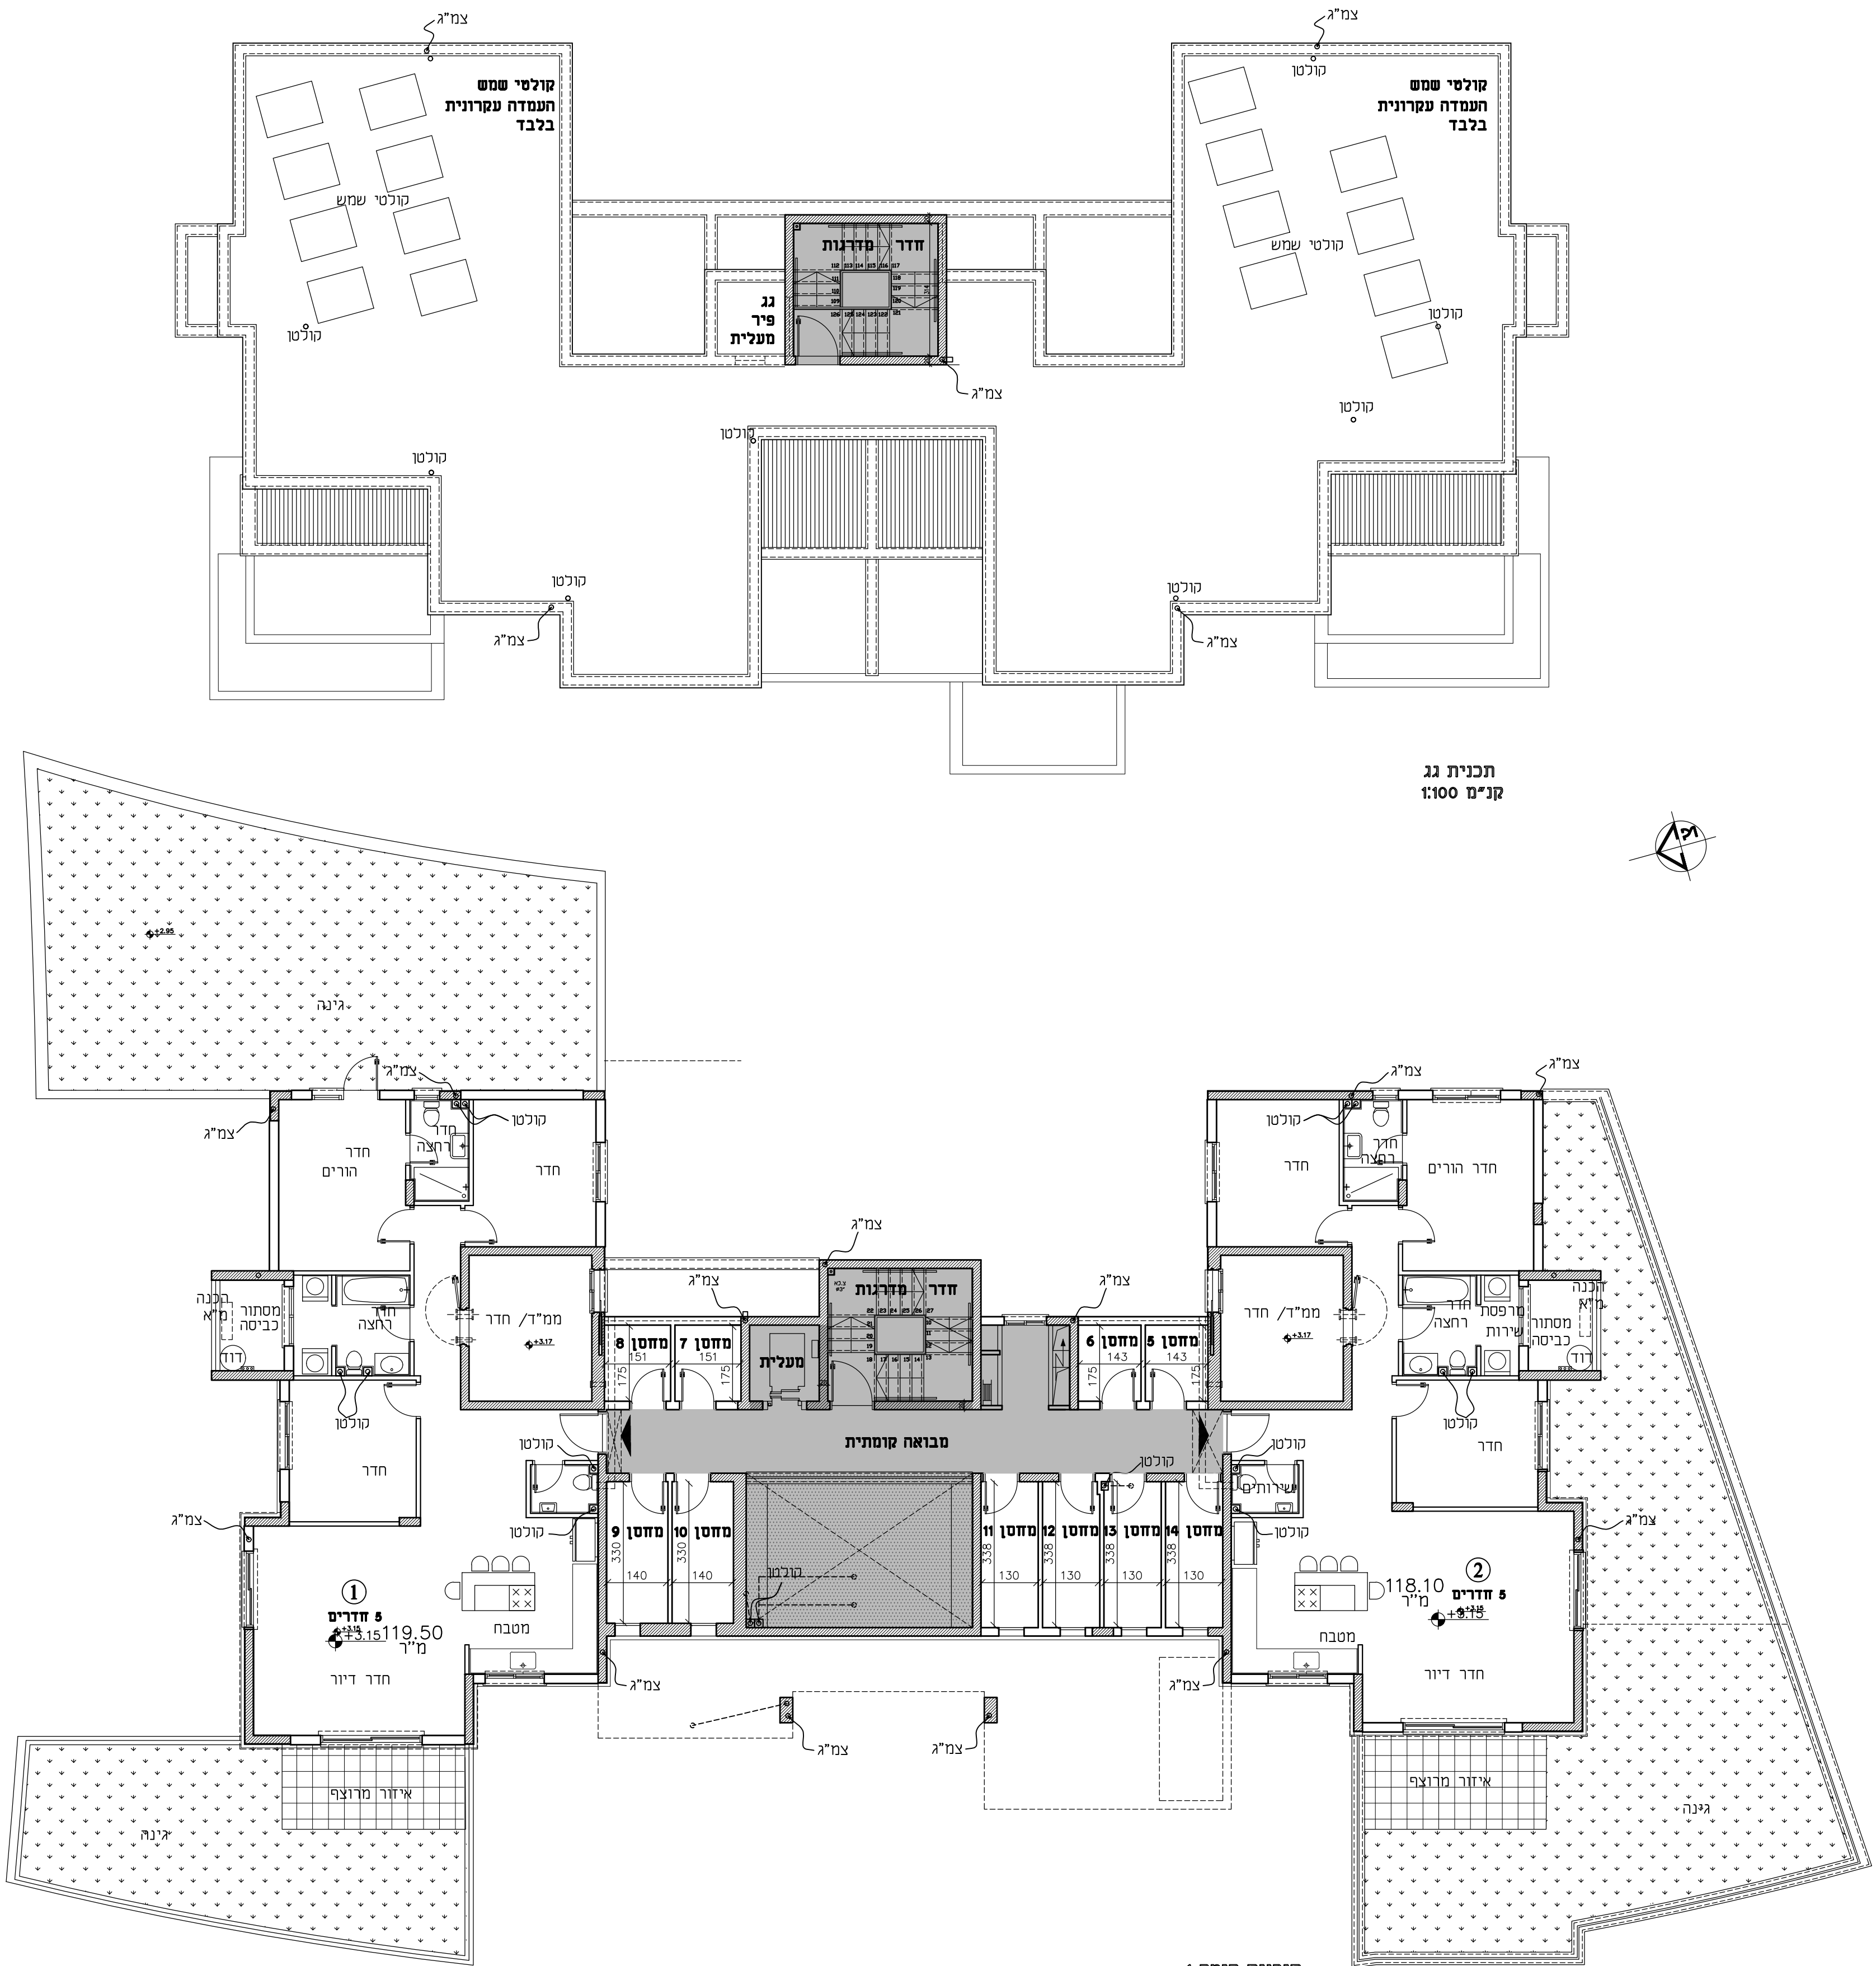

נוכנית קומה 1
+ 3.15 מפלט
קנ"מ 1:100

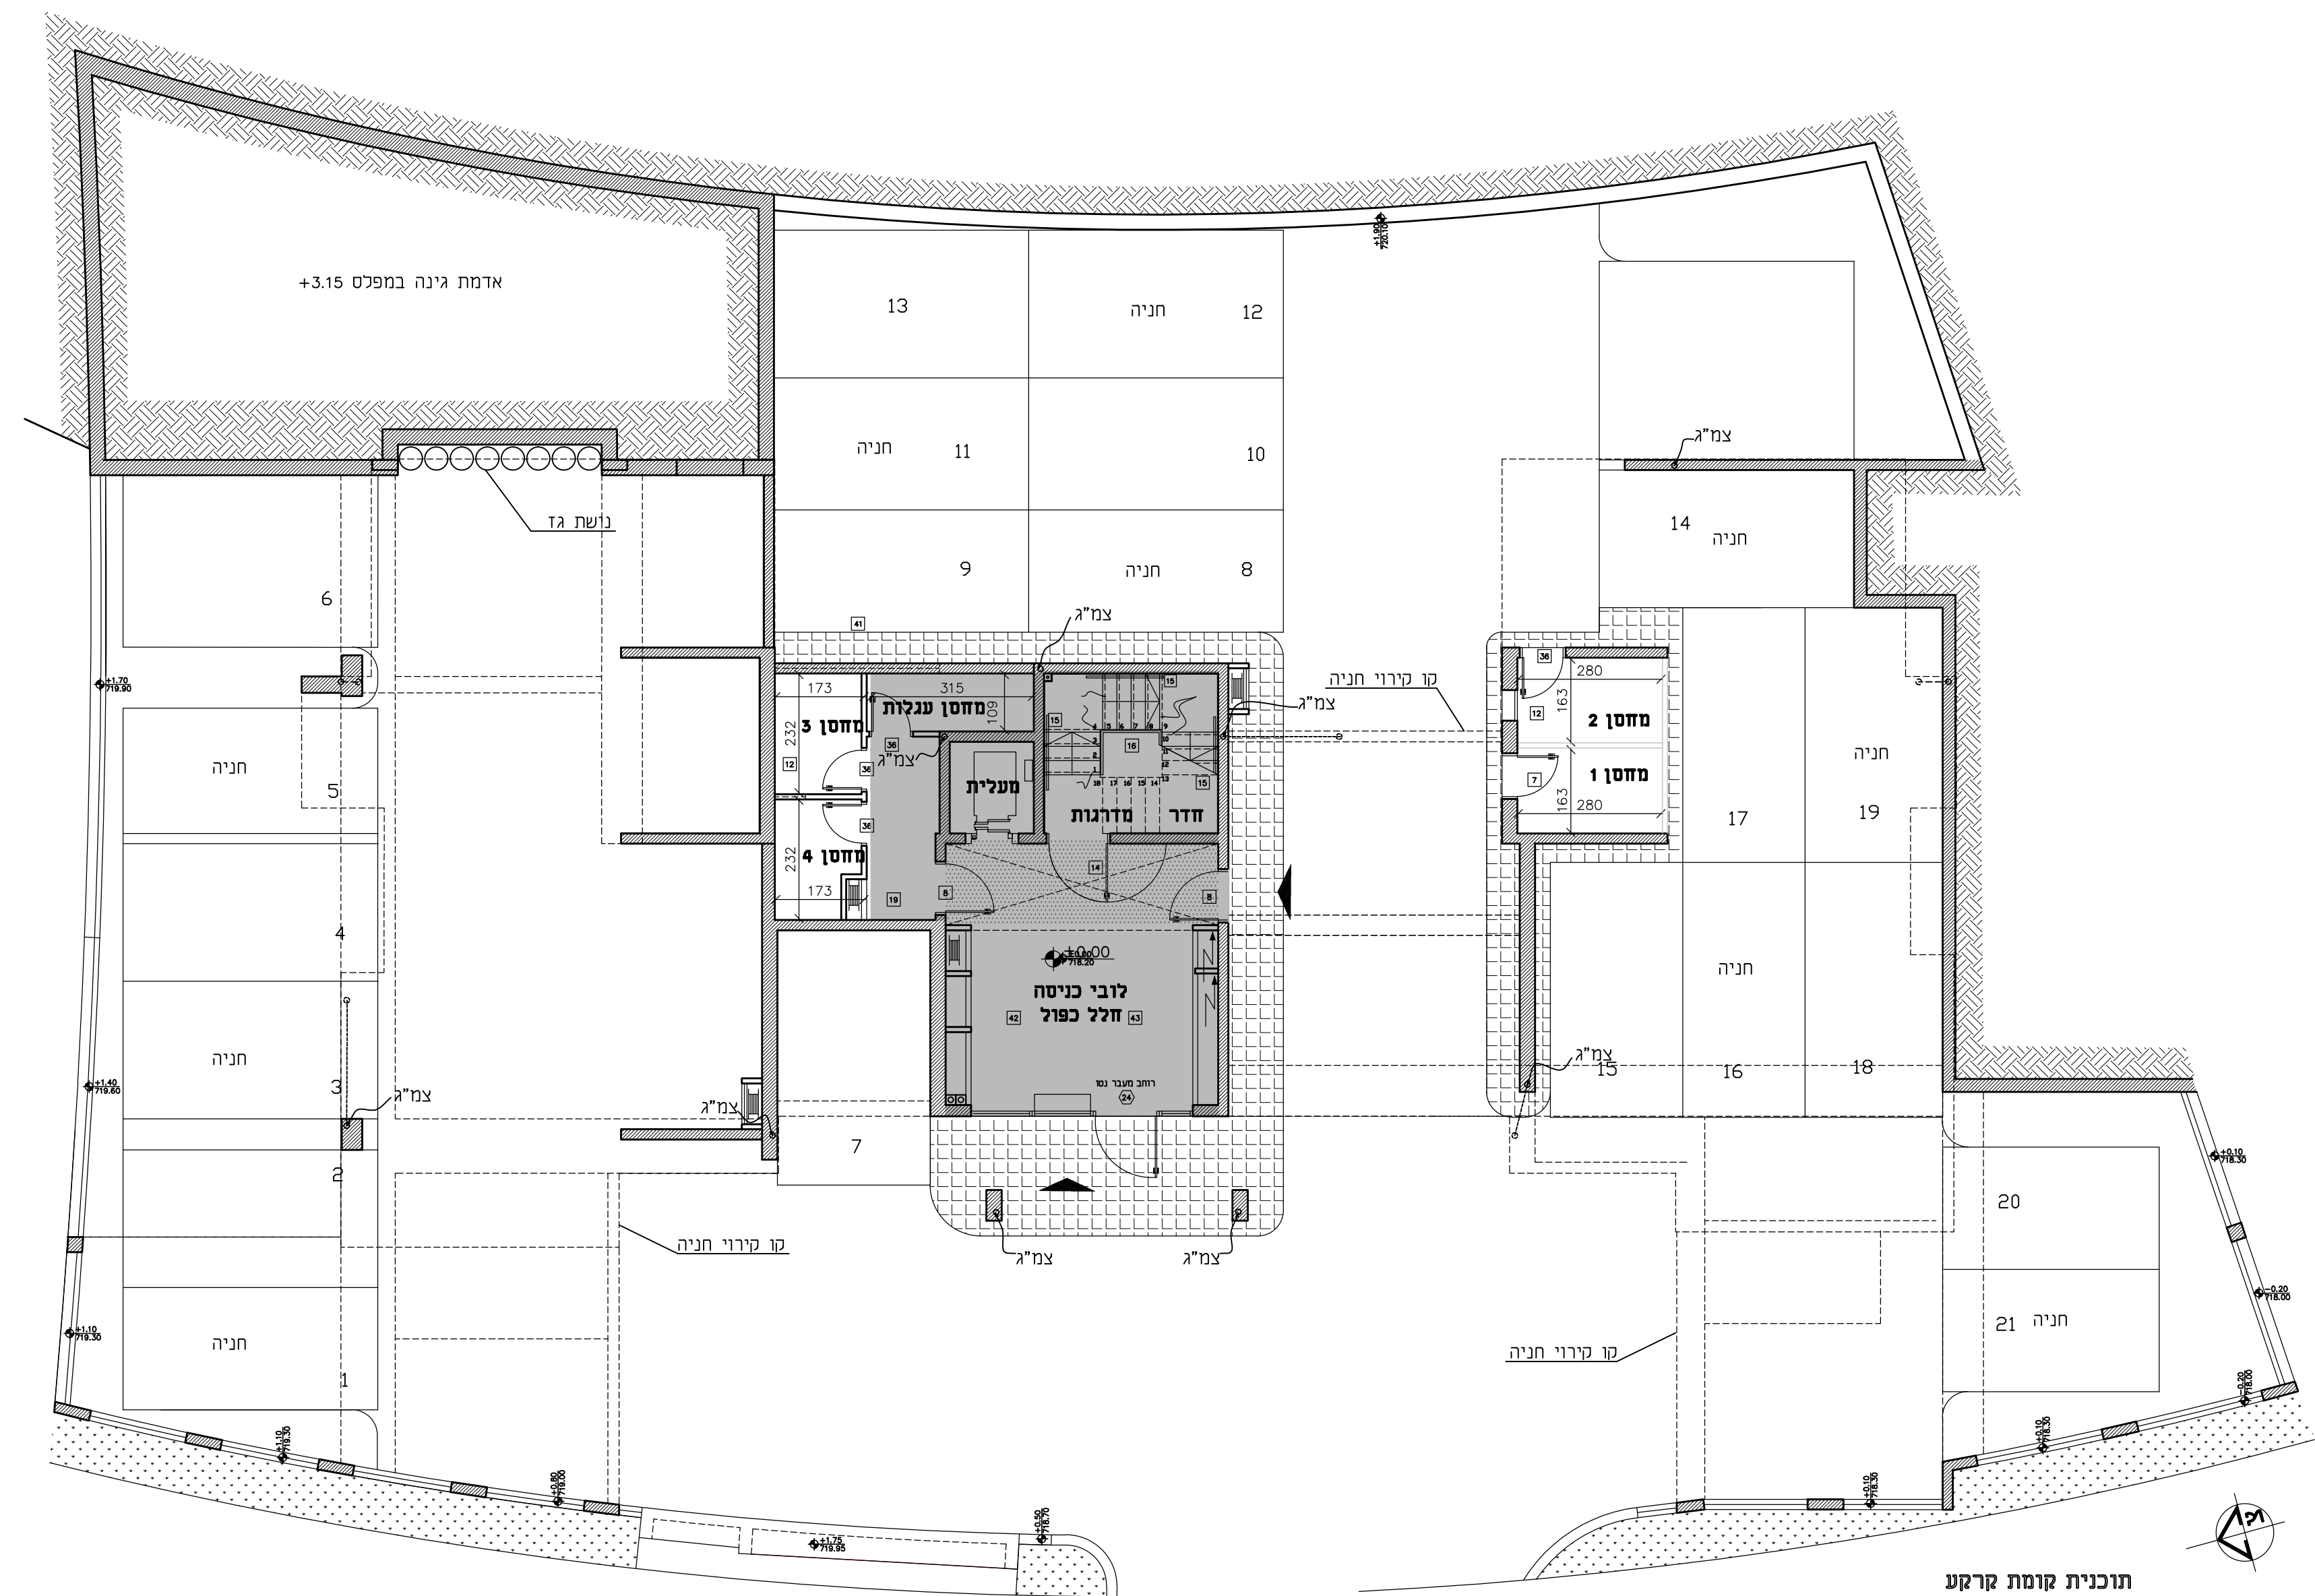

תוכנית קומת קרקע
מפלס +0.00
קנ"מ 1:100