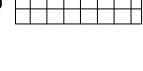
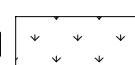
 
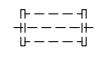


**פרויקט - טופ ויו
מגרש 2025**

[illegible][illegible]


2

תורה פרסית		כְּסוּפִי צִיָּאָה	
חזית כיס		שֶׁפֶס פֶּרֶסִי (פוחה)	
ענה פרסית		הַפֶּרֶס פֶּלֶס	
ענה משופתת		מַחְקָן	
קר / עמוד גבון		מַחְקָן בִּיֶּסֶה	
קר בלקוס/ גבס		מִקְסוֹן מְחֻבָּלֵן	
לוח חשמל		לִמְחֶבֶת מִחוּץ אִירִי	
שסח מחתוף		דוּד מִים	
מַחְקָן מִנְחֵמֶת		קִרְטֵן / צִינֹר מִי גָשׁ	
		צִינֹר אִירֹר	
		צִנּוֹר מְסַרְבֵּת סוּלֵאִרִי	

מכוח כביסה / מייבש כביסה

כיריים

מקרר

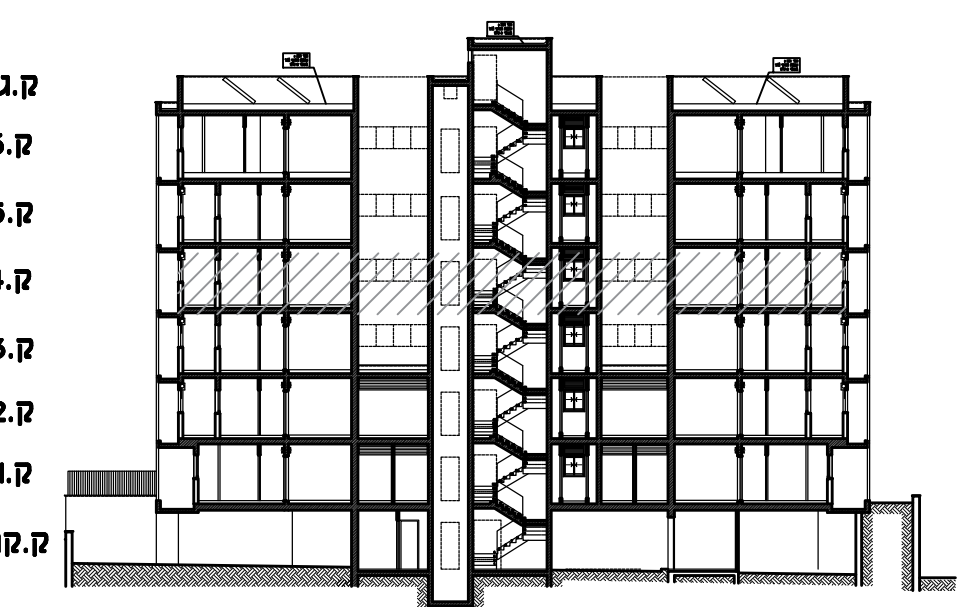


רה: צוע עבודות התשתית והפיתוח באזורים ציבוריים אינו באחריות החברה.


**סבב לחוזה מכר
גנביות דירה**

2025	
11	וספר זירה
3	וספר זזריט
זחיתות הרוכשית	סמות הרוכשית
תאריך חזיתת החזרה	זימת החזותת החברה



גולן אדריכלים
גדי גולן אמיל אברהם בני שנהר
רח' מרקוני 10 (צ'ק פוסט), חיפה 32951
רב קווי 8224511 פקס 8224515
E-mail: golanarc@inter.net.il

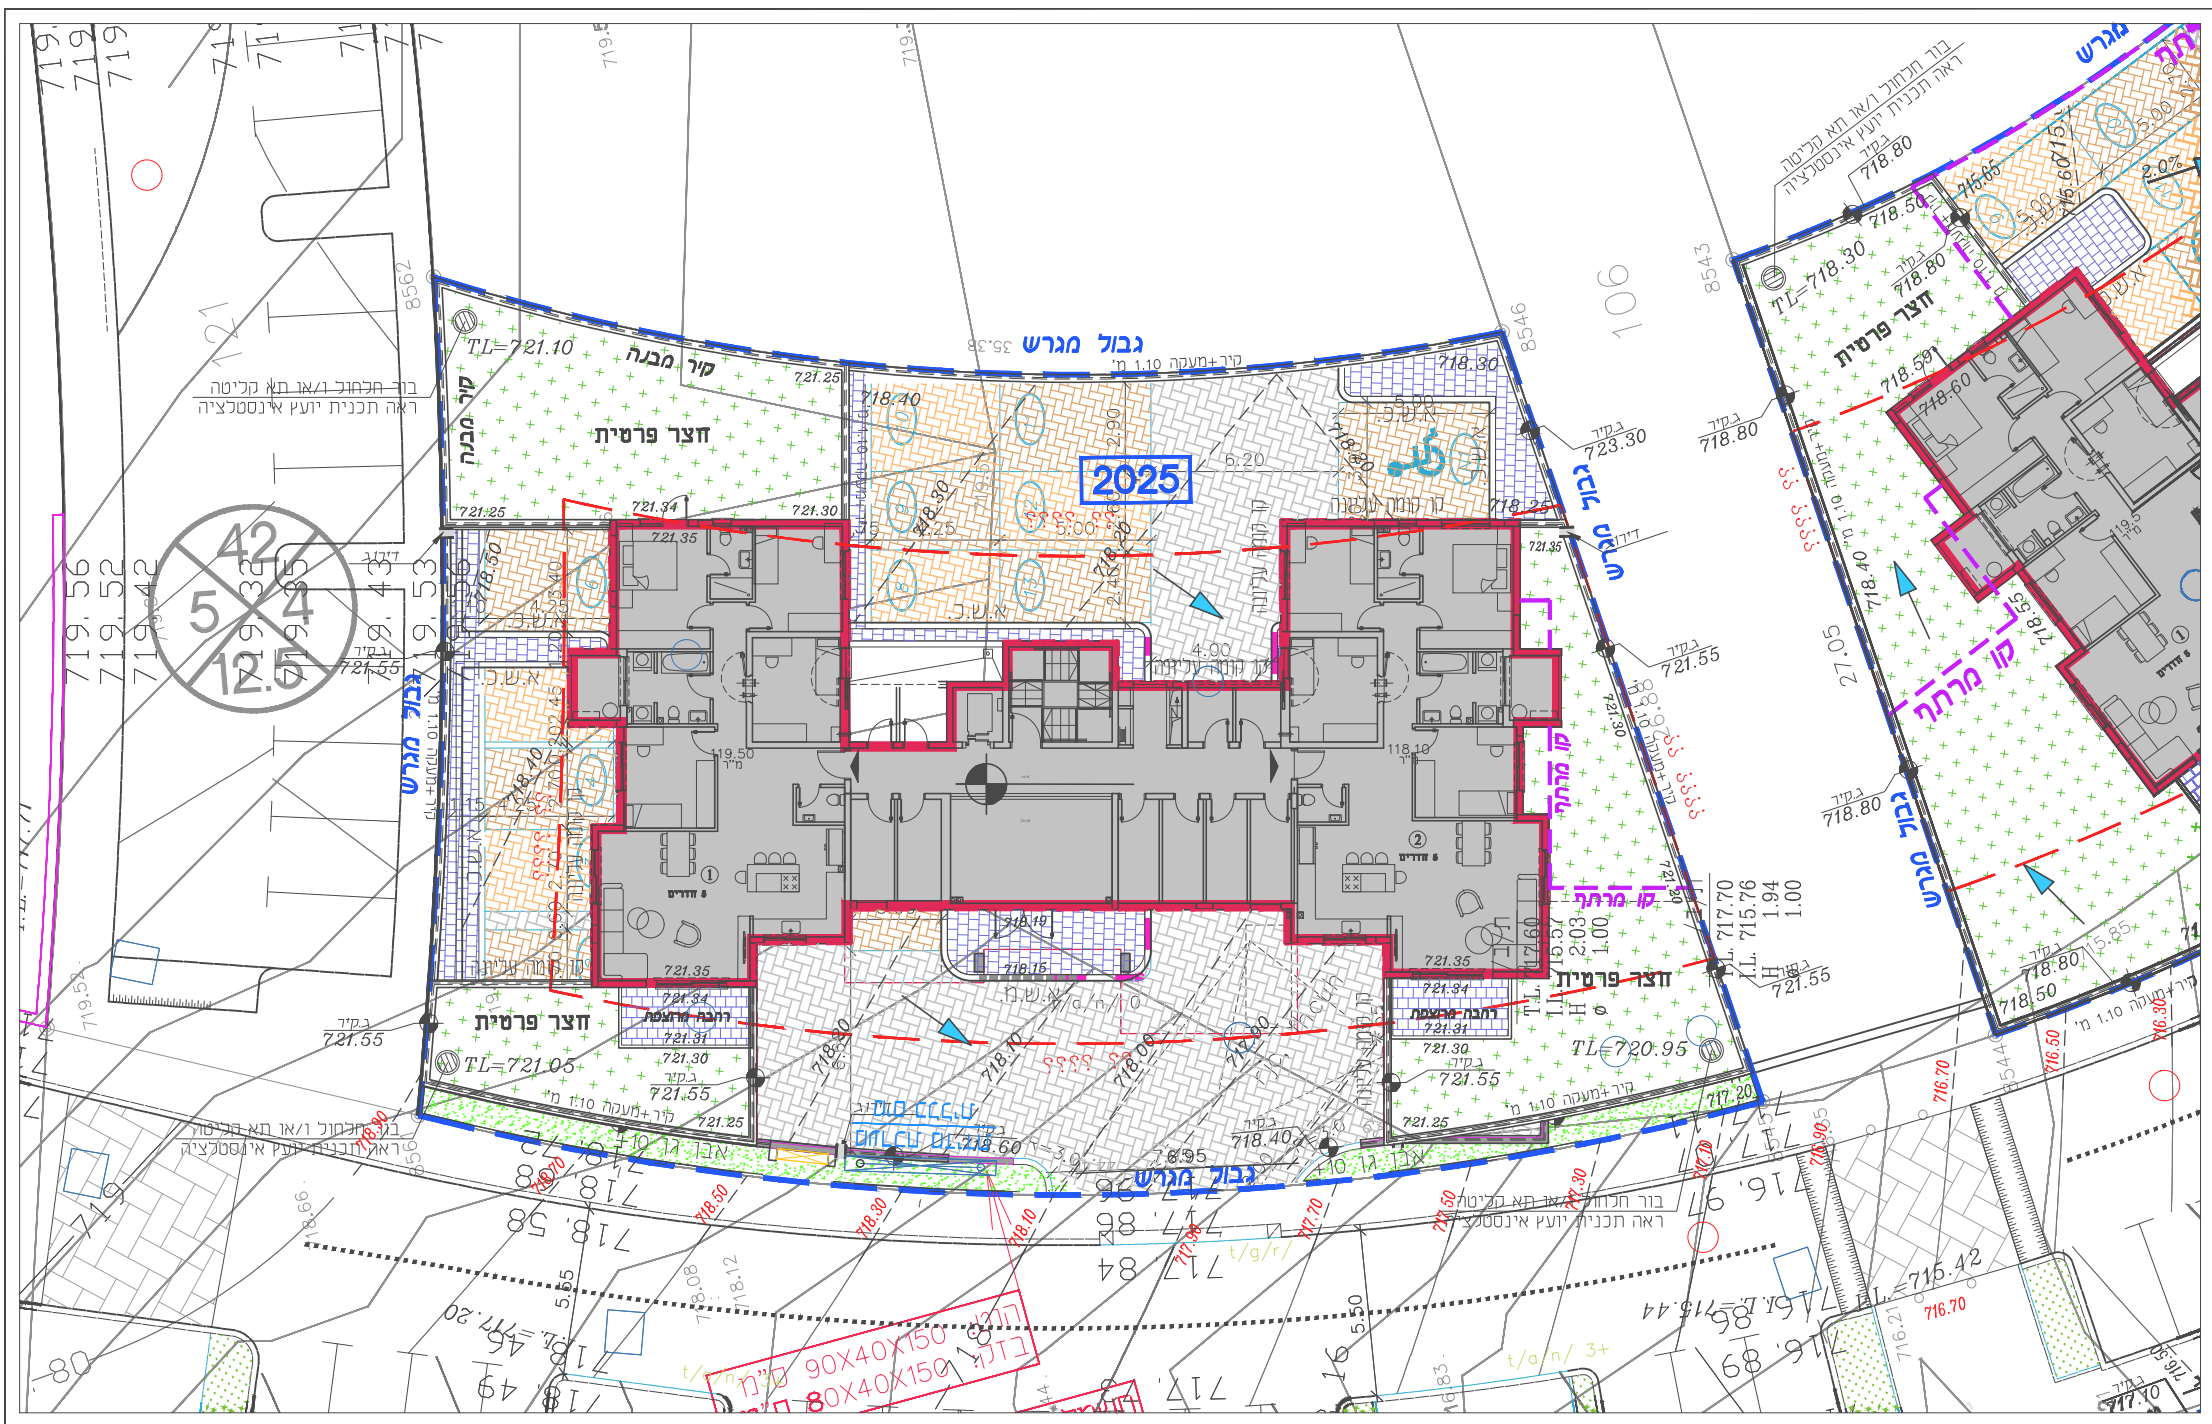


תכנית פיתוח כללית
קנ"מ 1:250

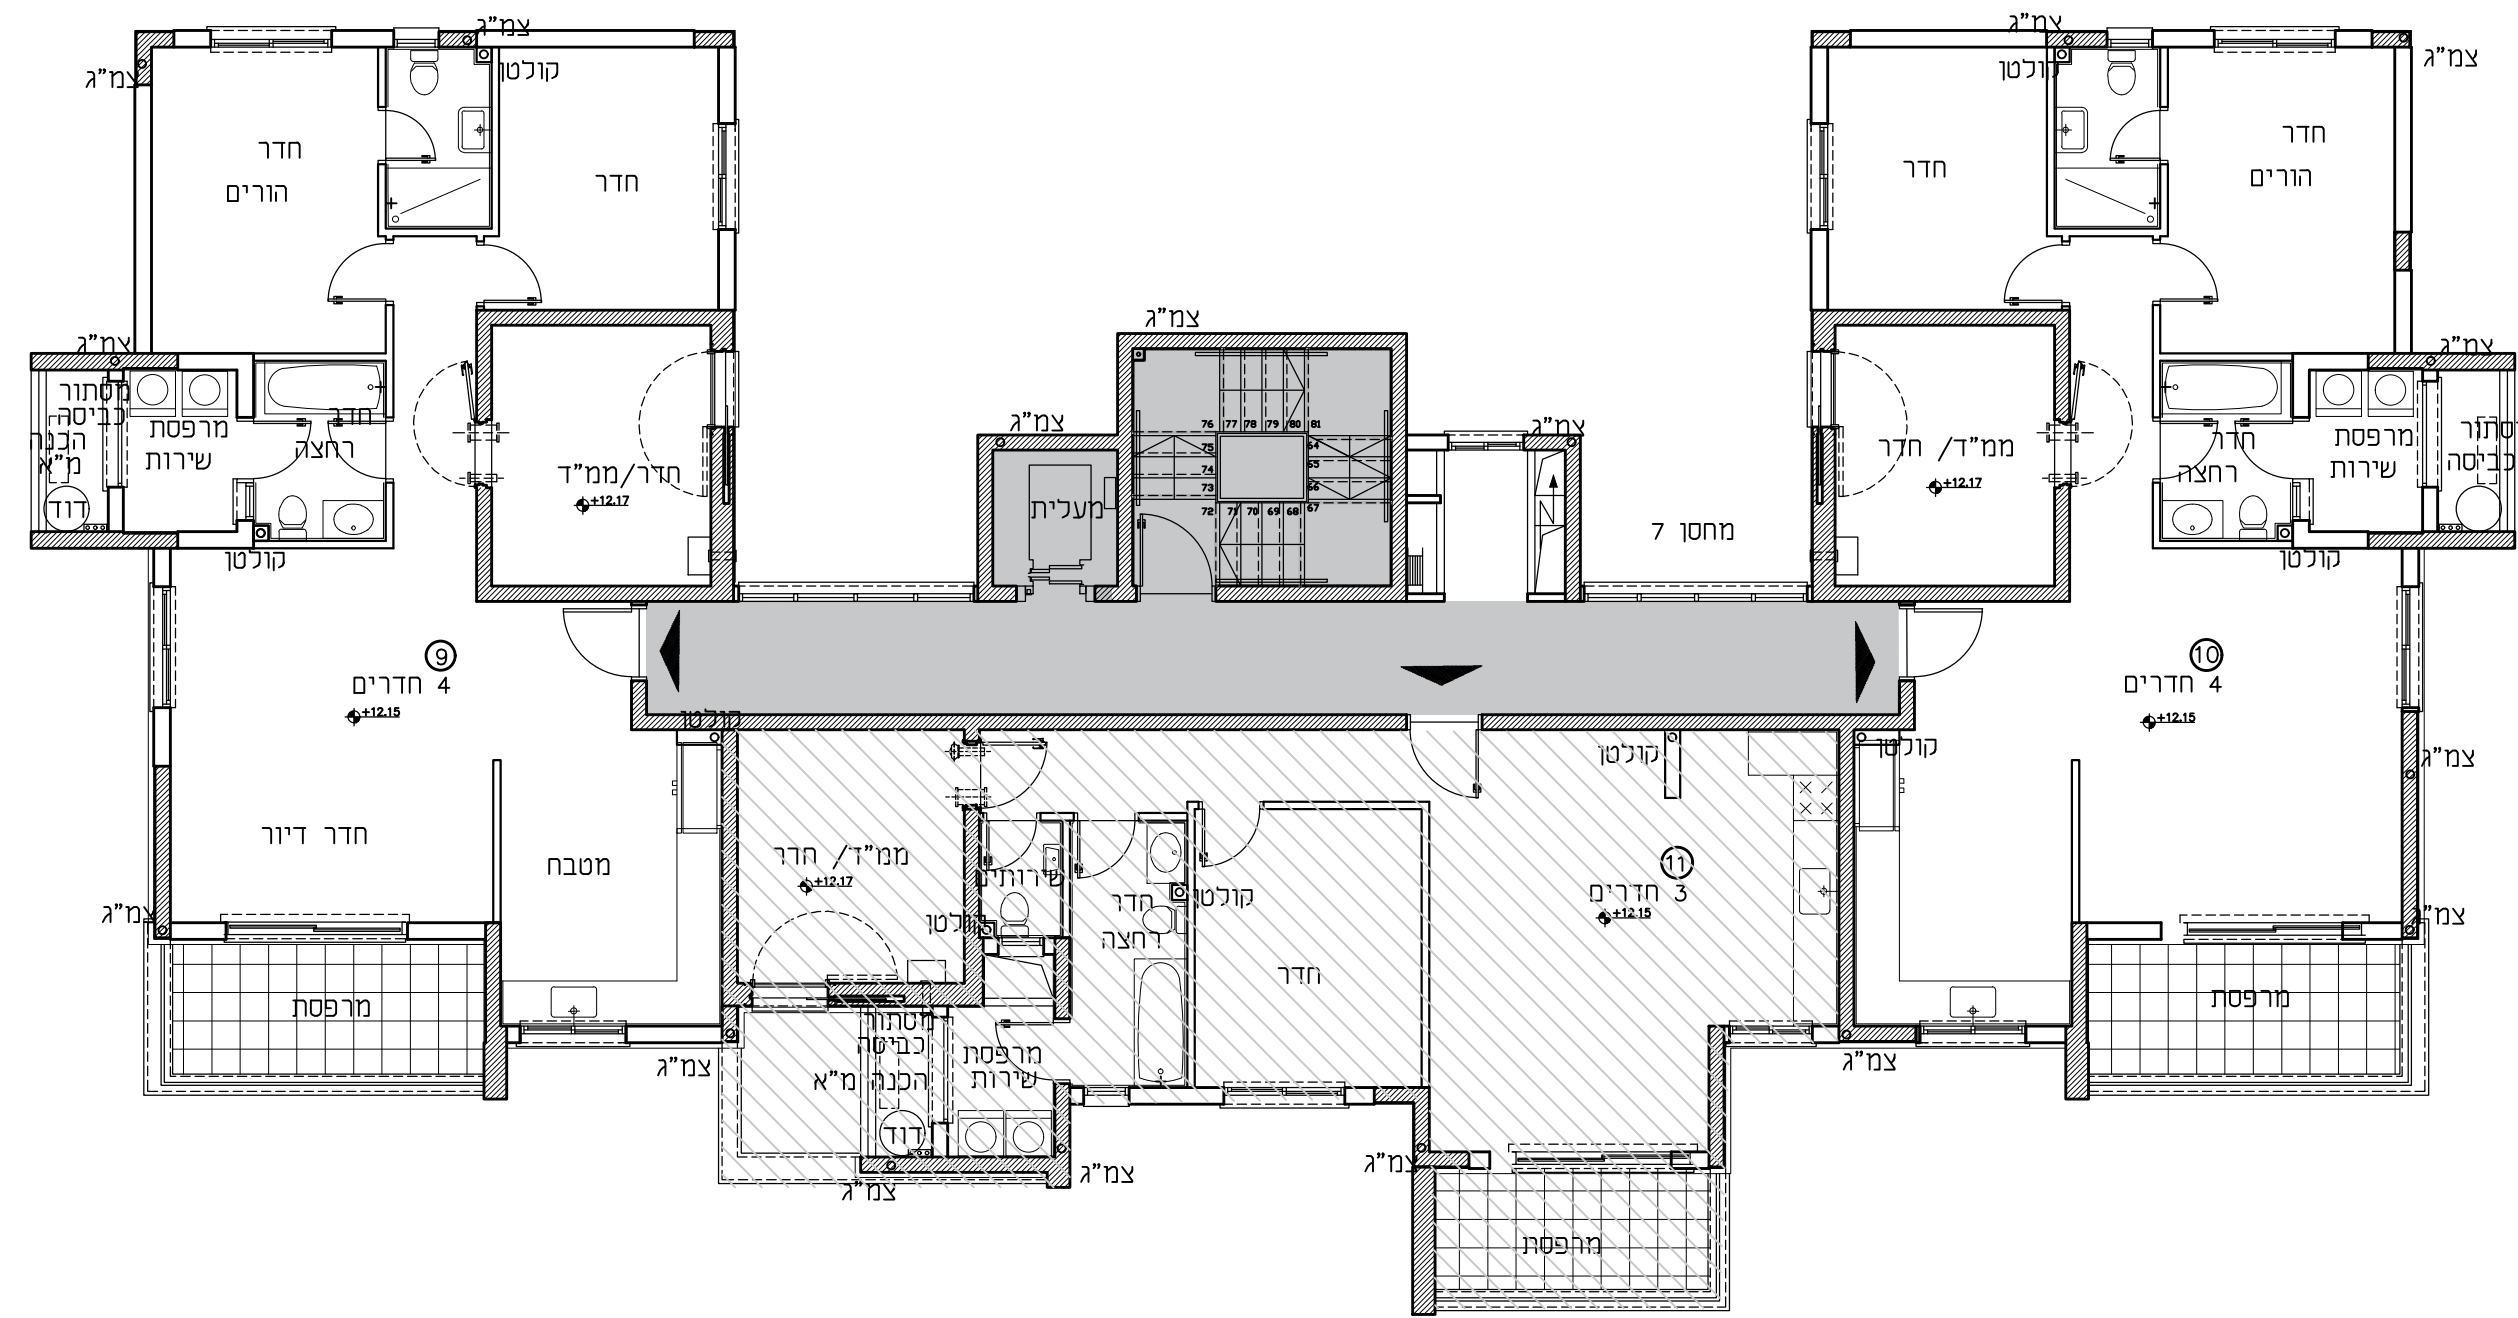

נוכנית קומה 4
מפלס 12.15 +
קנ"מ 1:100

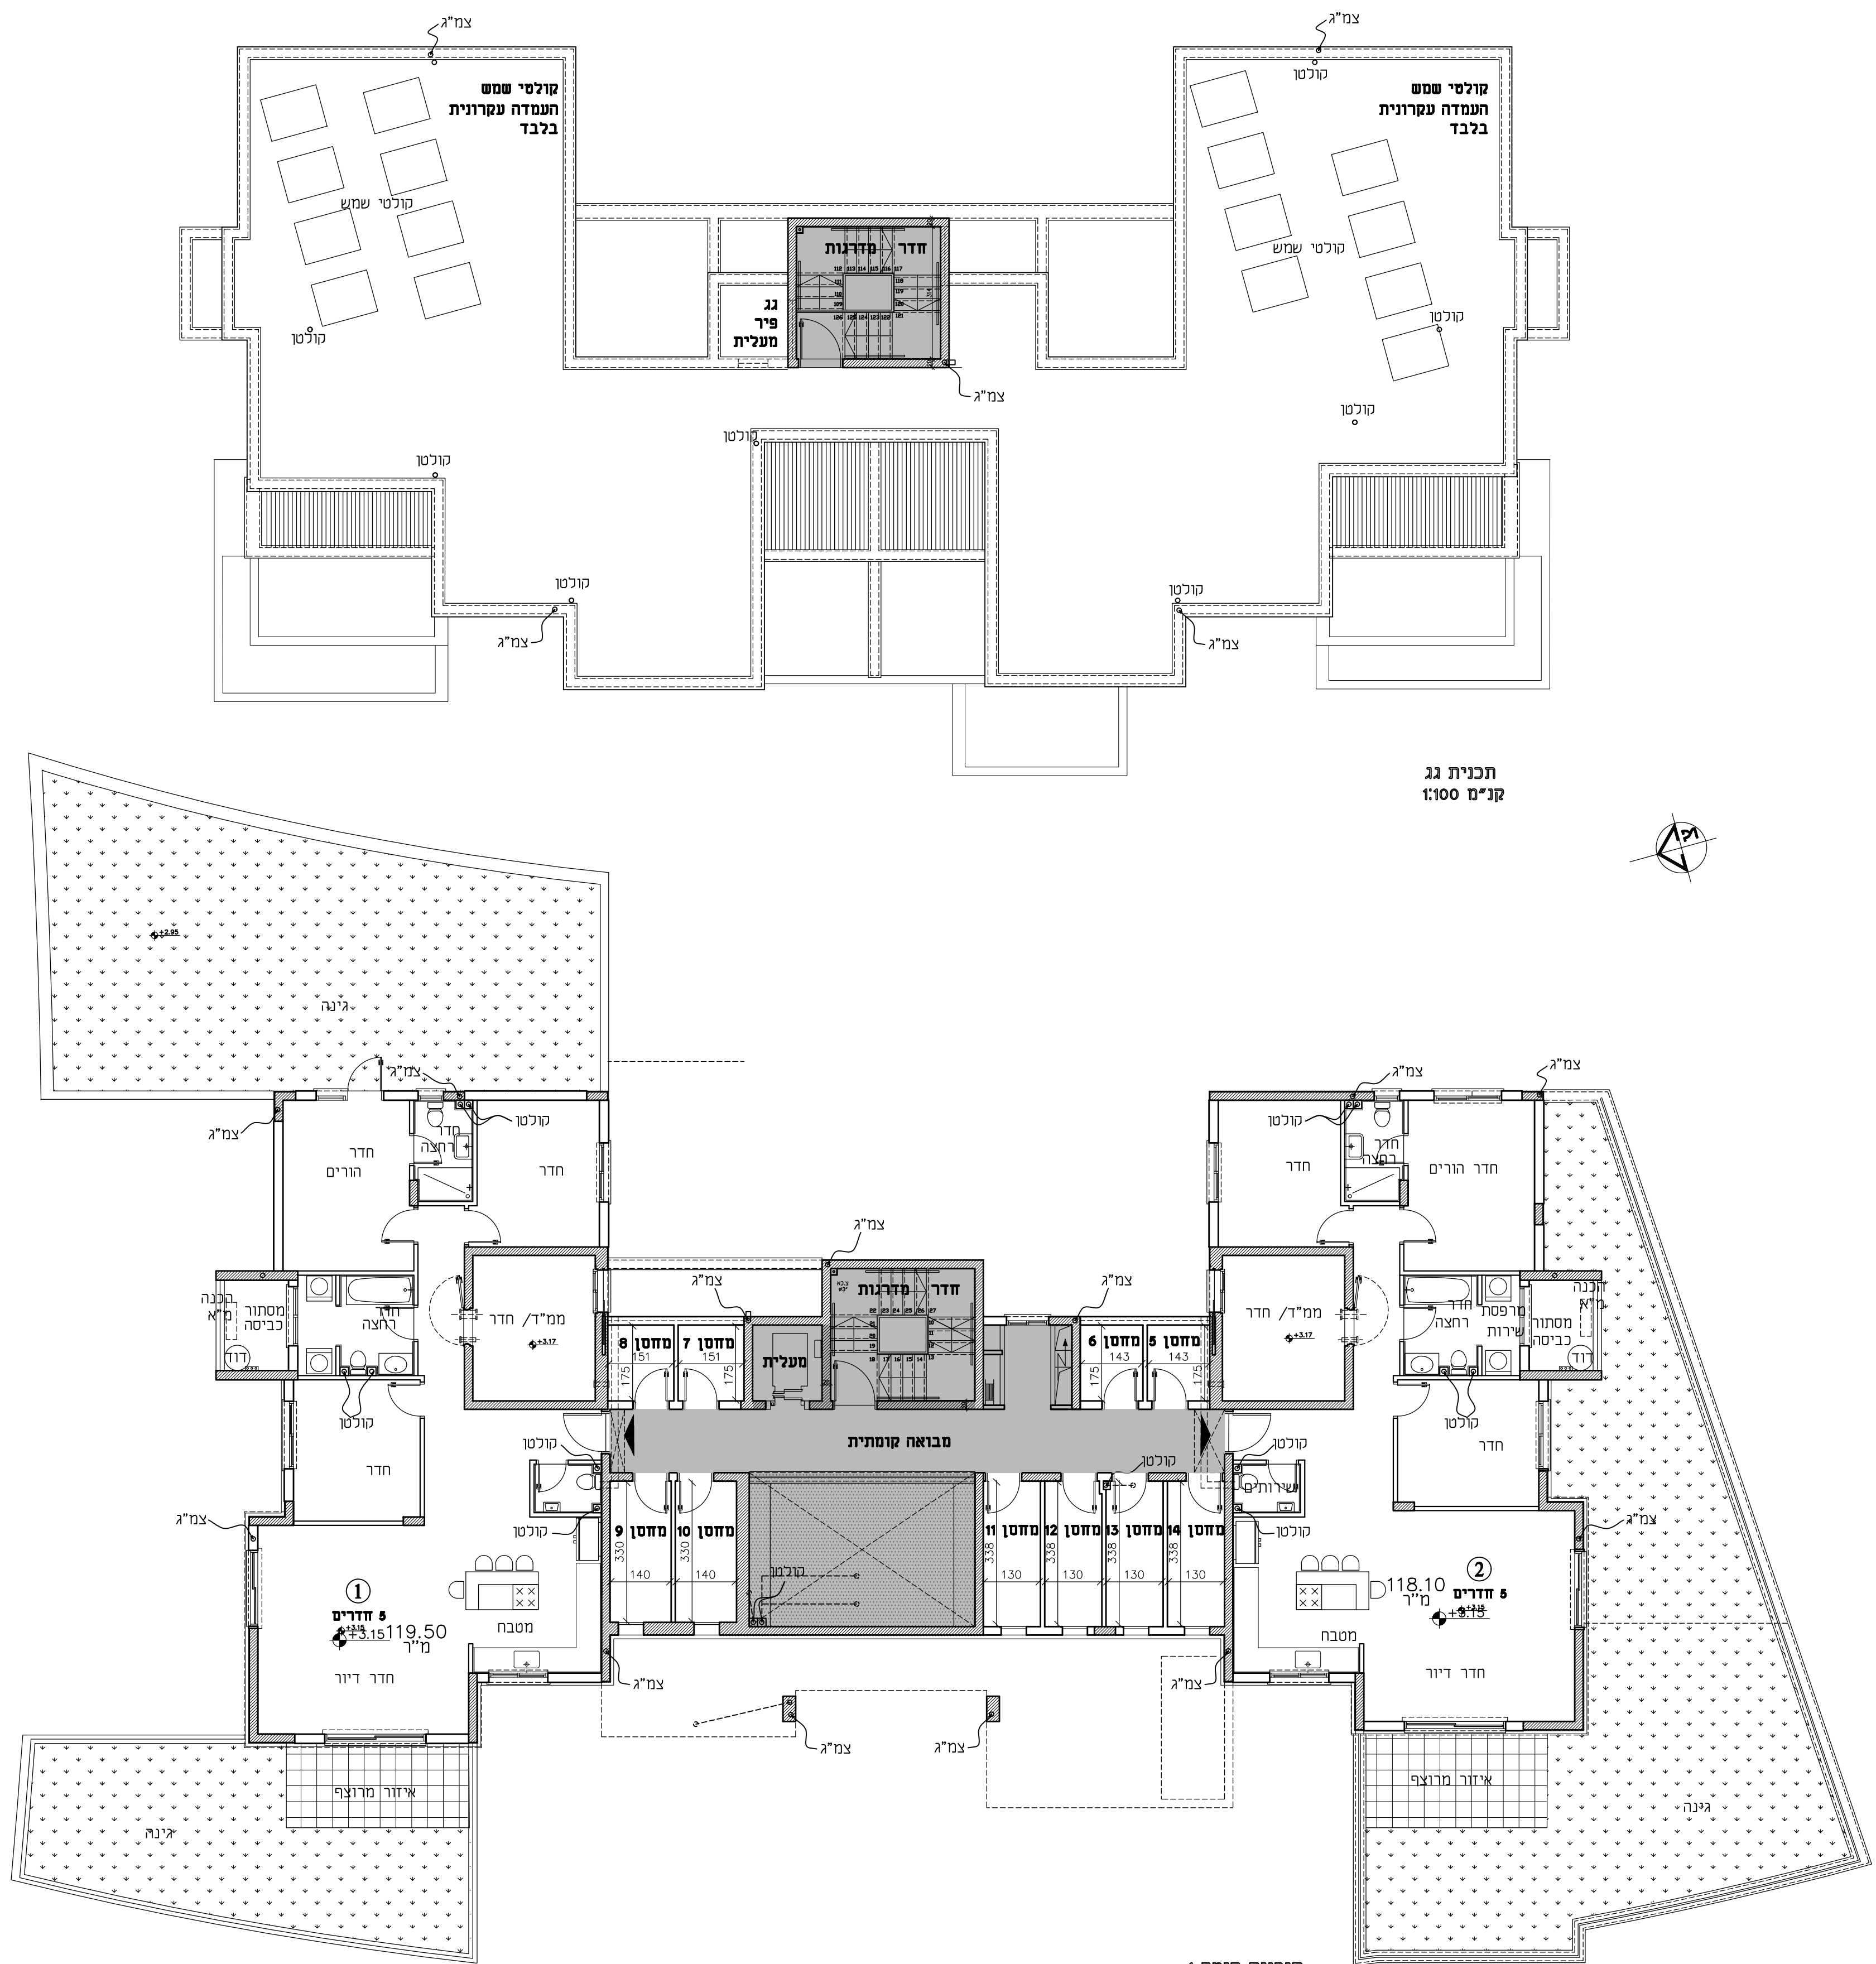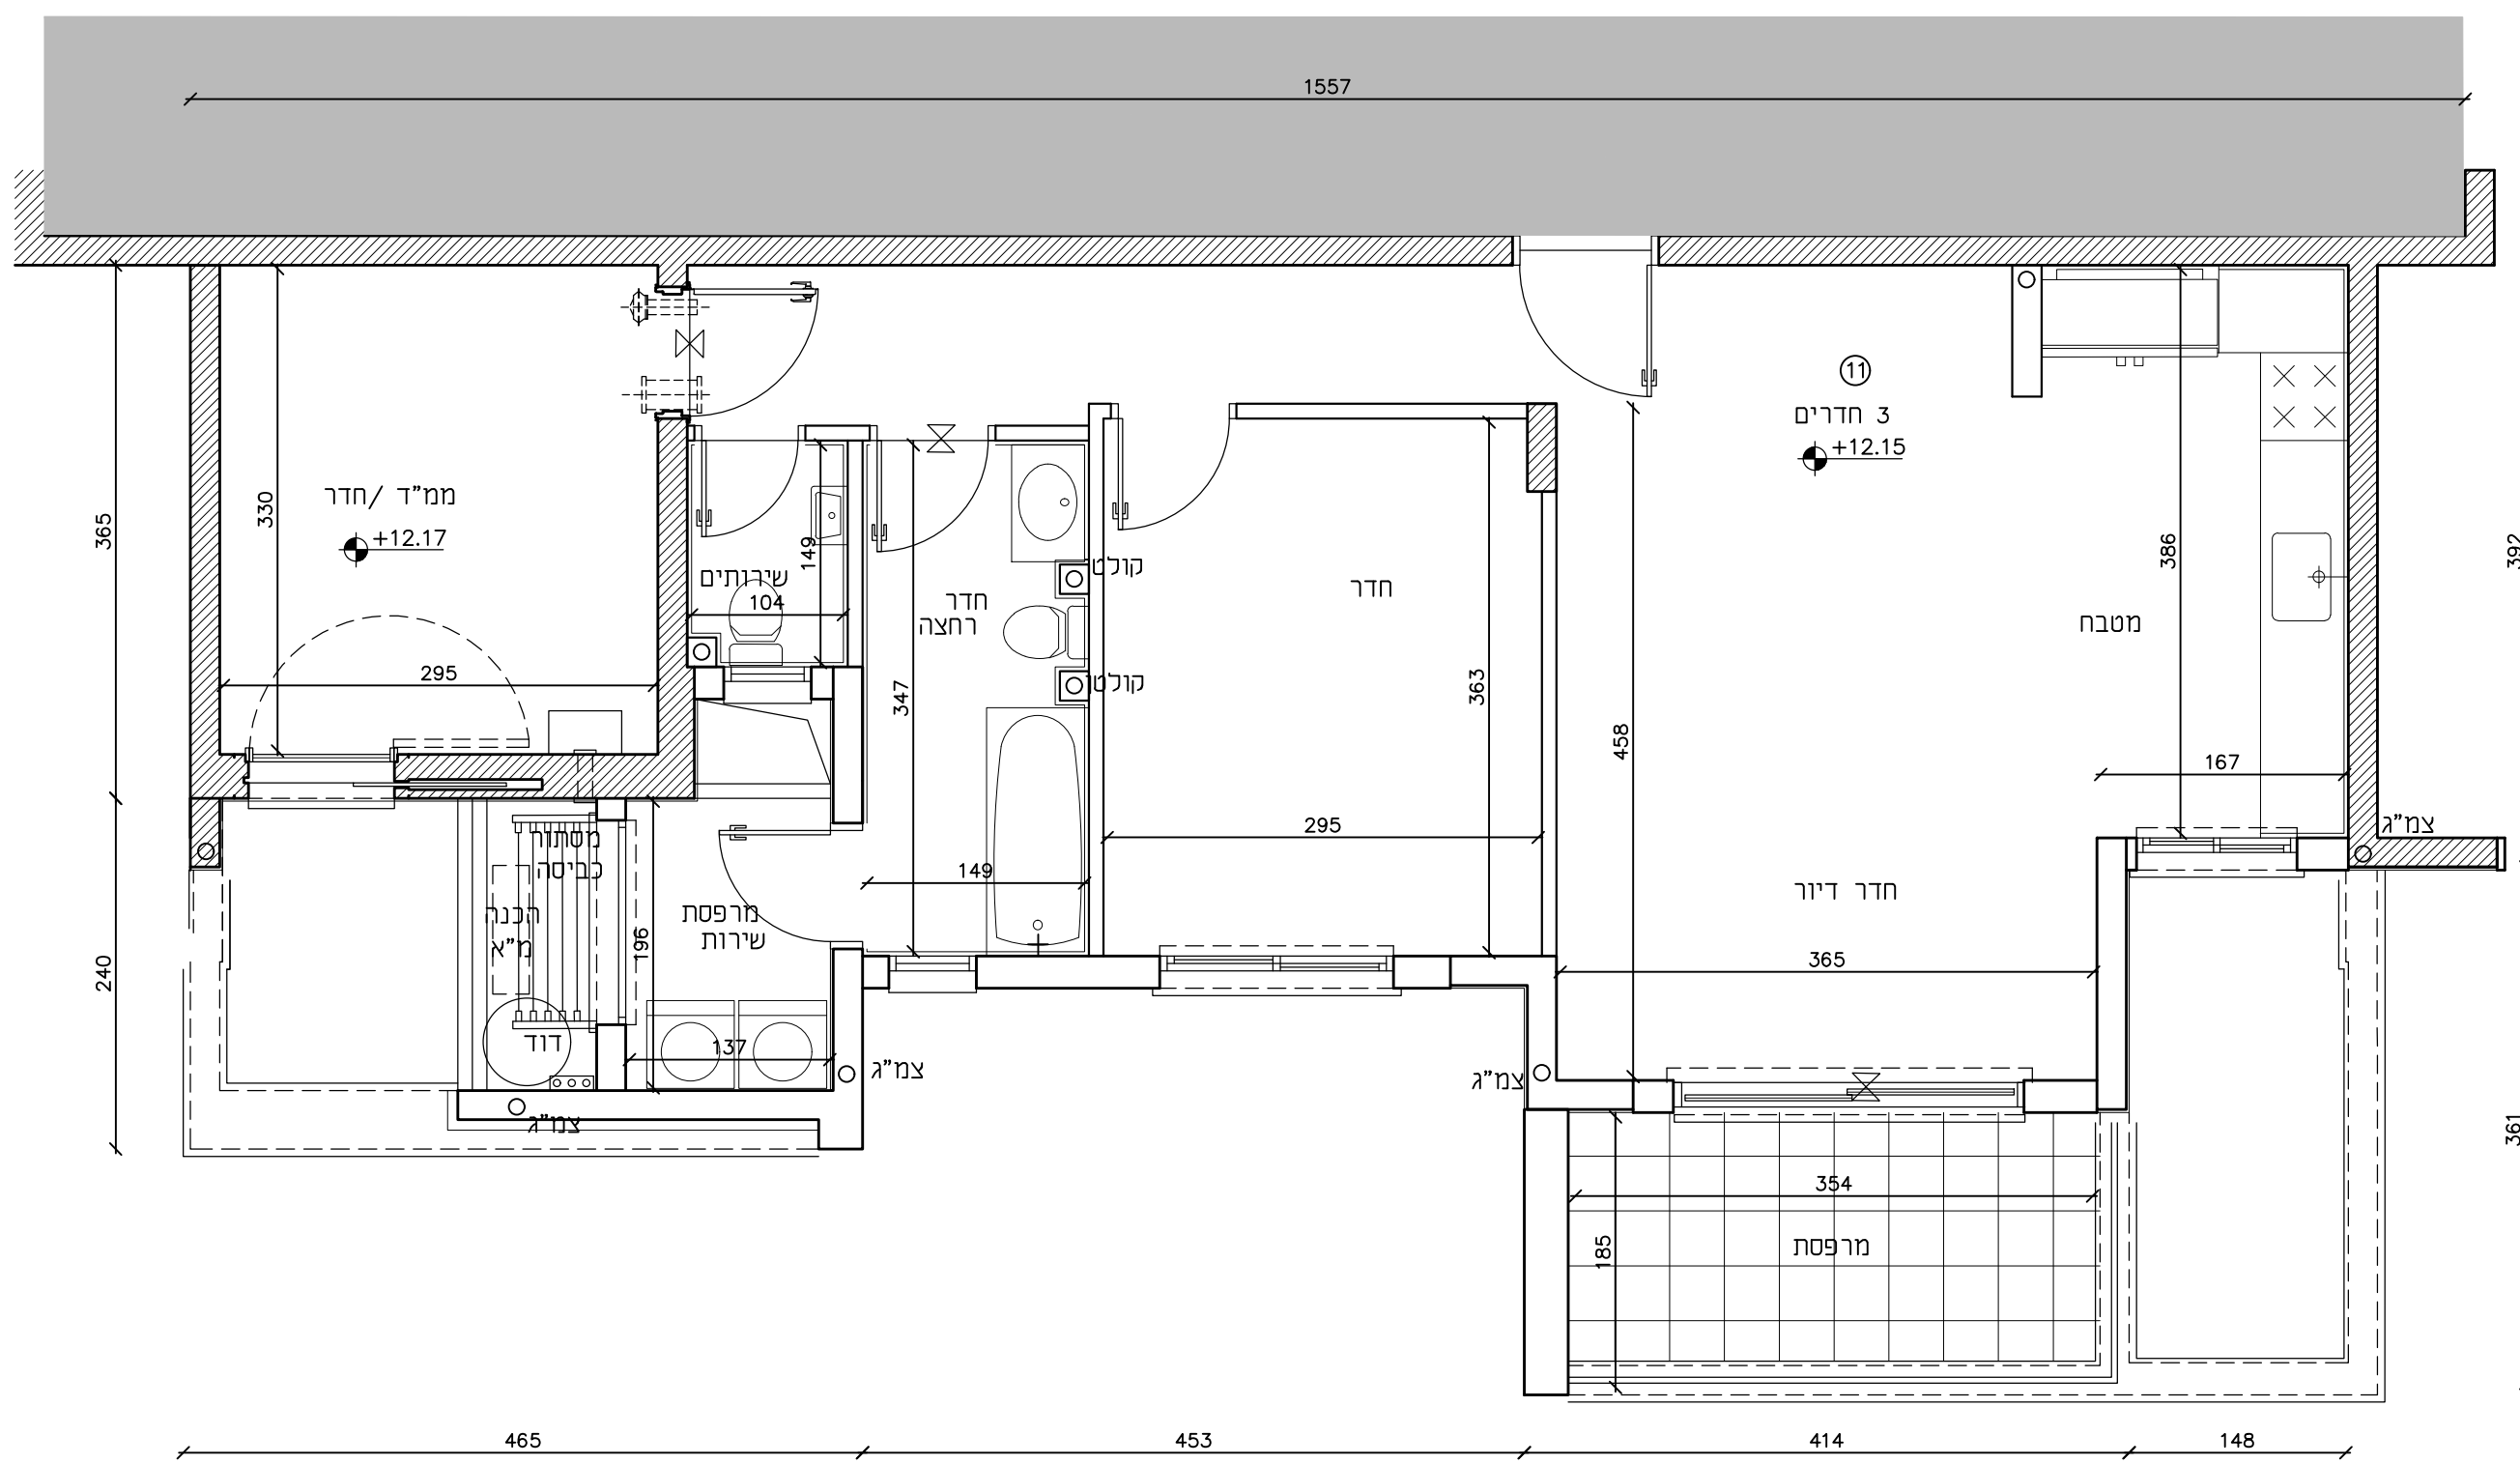

נוכנית קומה 1
+ 3.15 מפלס
קנ"מ 1:100

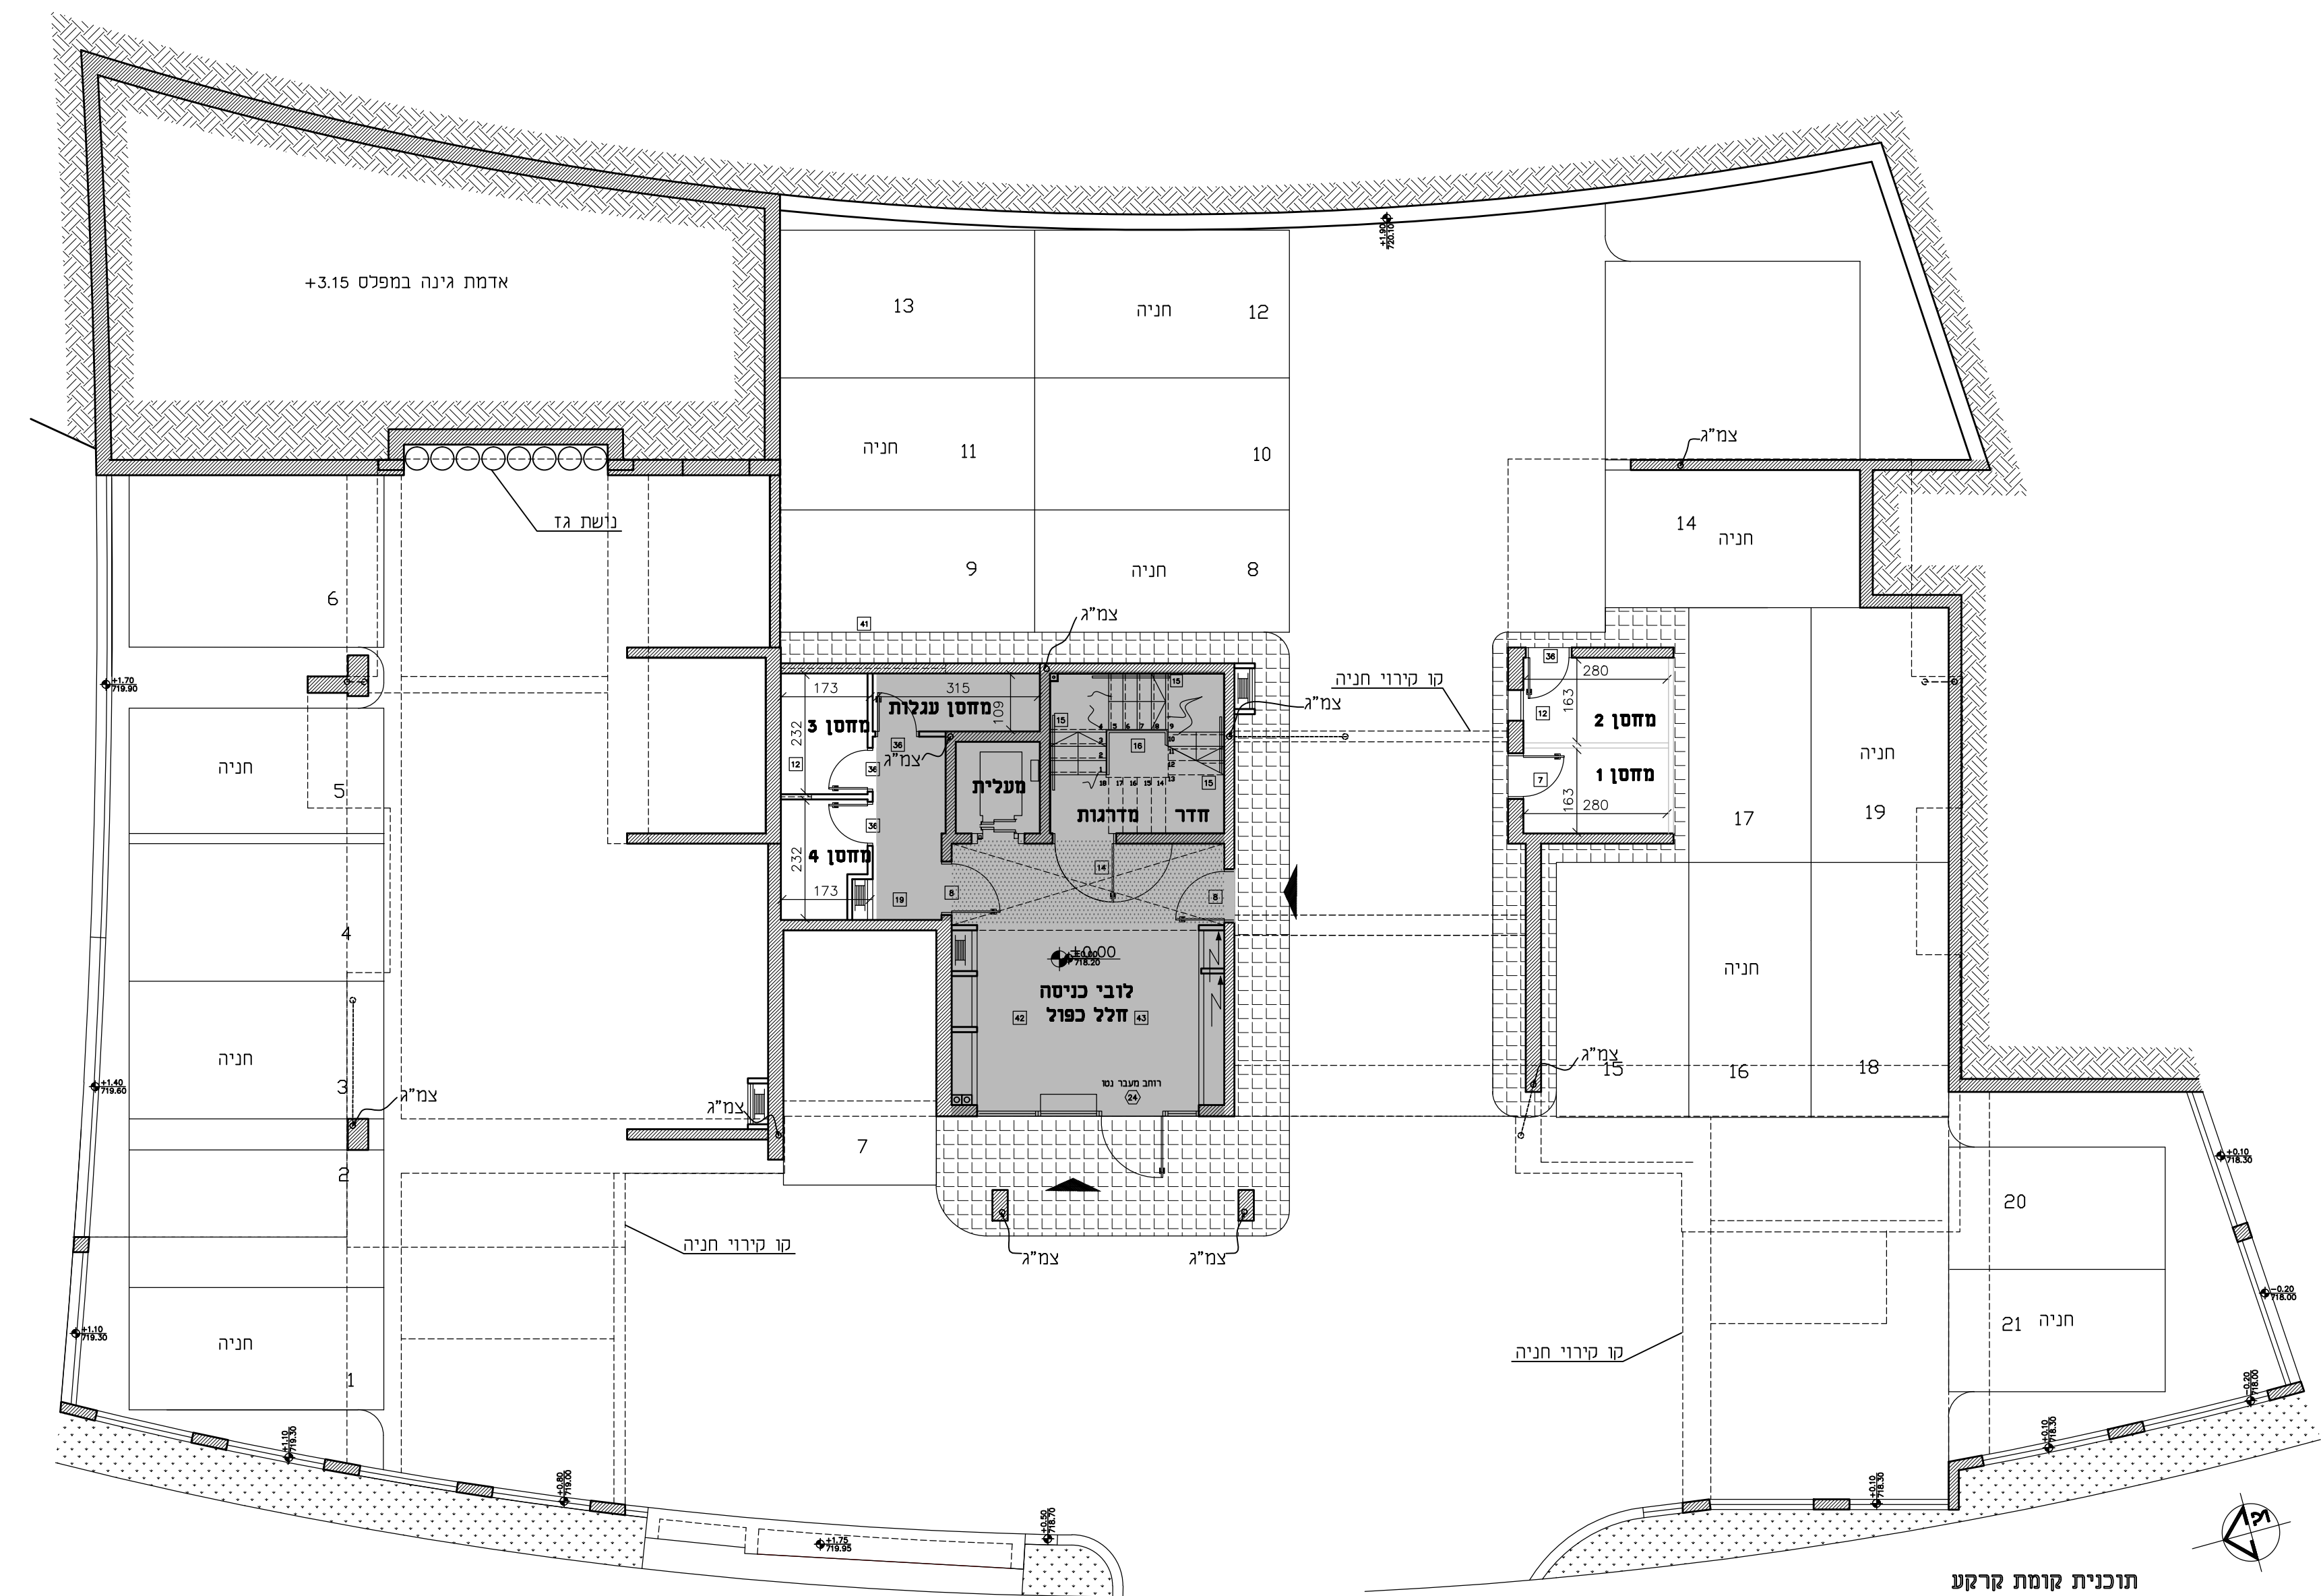

תוכנית קומת ארבע
מפלס +0.00
קנ"מ 1:100

