

פרויקט - טופ וי
מגרש 2045

חיות כלליות:

- [illegible]

מקרא:


הצעה למיקום בלבד:

מכונת כביסה / מייבש כביסה

כיריים

מקרר

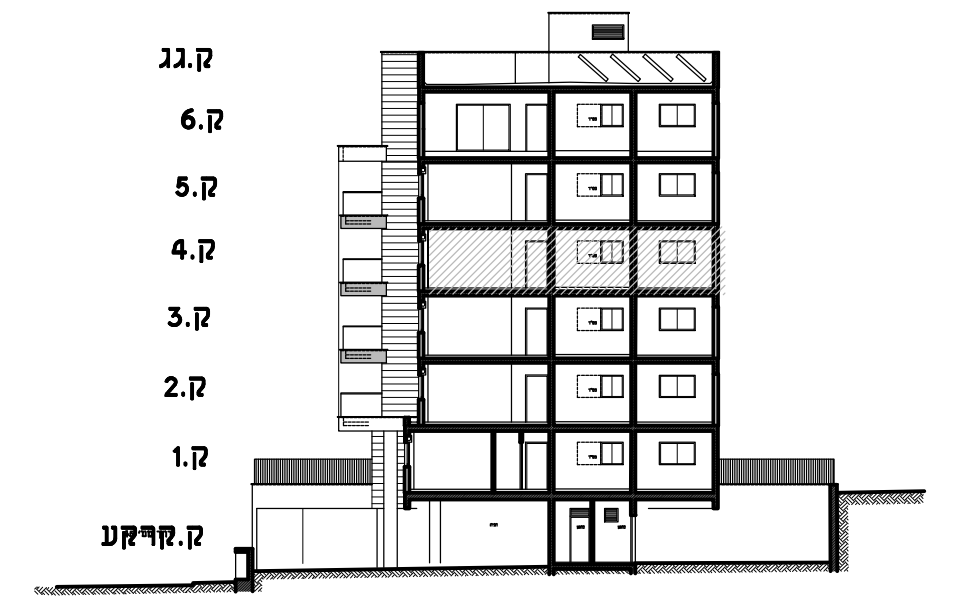


חתך איתור סכמטי

ועוד:
 צועד עבודות התשתית והפיתוח באזורים ציבוריים שנו באחריות החברה.


**מסמך לחוזה מכר
מכשירים חשמליים**

2045	
11	דירה מט
3	מספר חדרים
חתימת הרוכשים	סמות הרוכשים
תאריך חתימת החברה	חתימת החברות החברה

גולן אדריכלים
גדי גולן אמי"ל אברהם בני שנהר
דח' מרקוני 10 (צ'ק פוסט), חיפה 32951
ר"ב קווי 8224511 פקס 8224515
E-mail: golanarc@inter.net.il

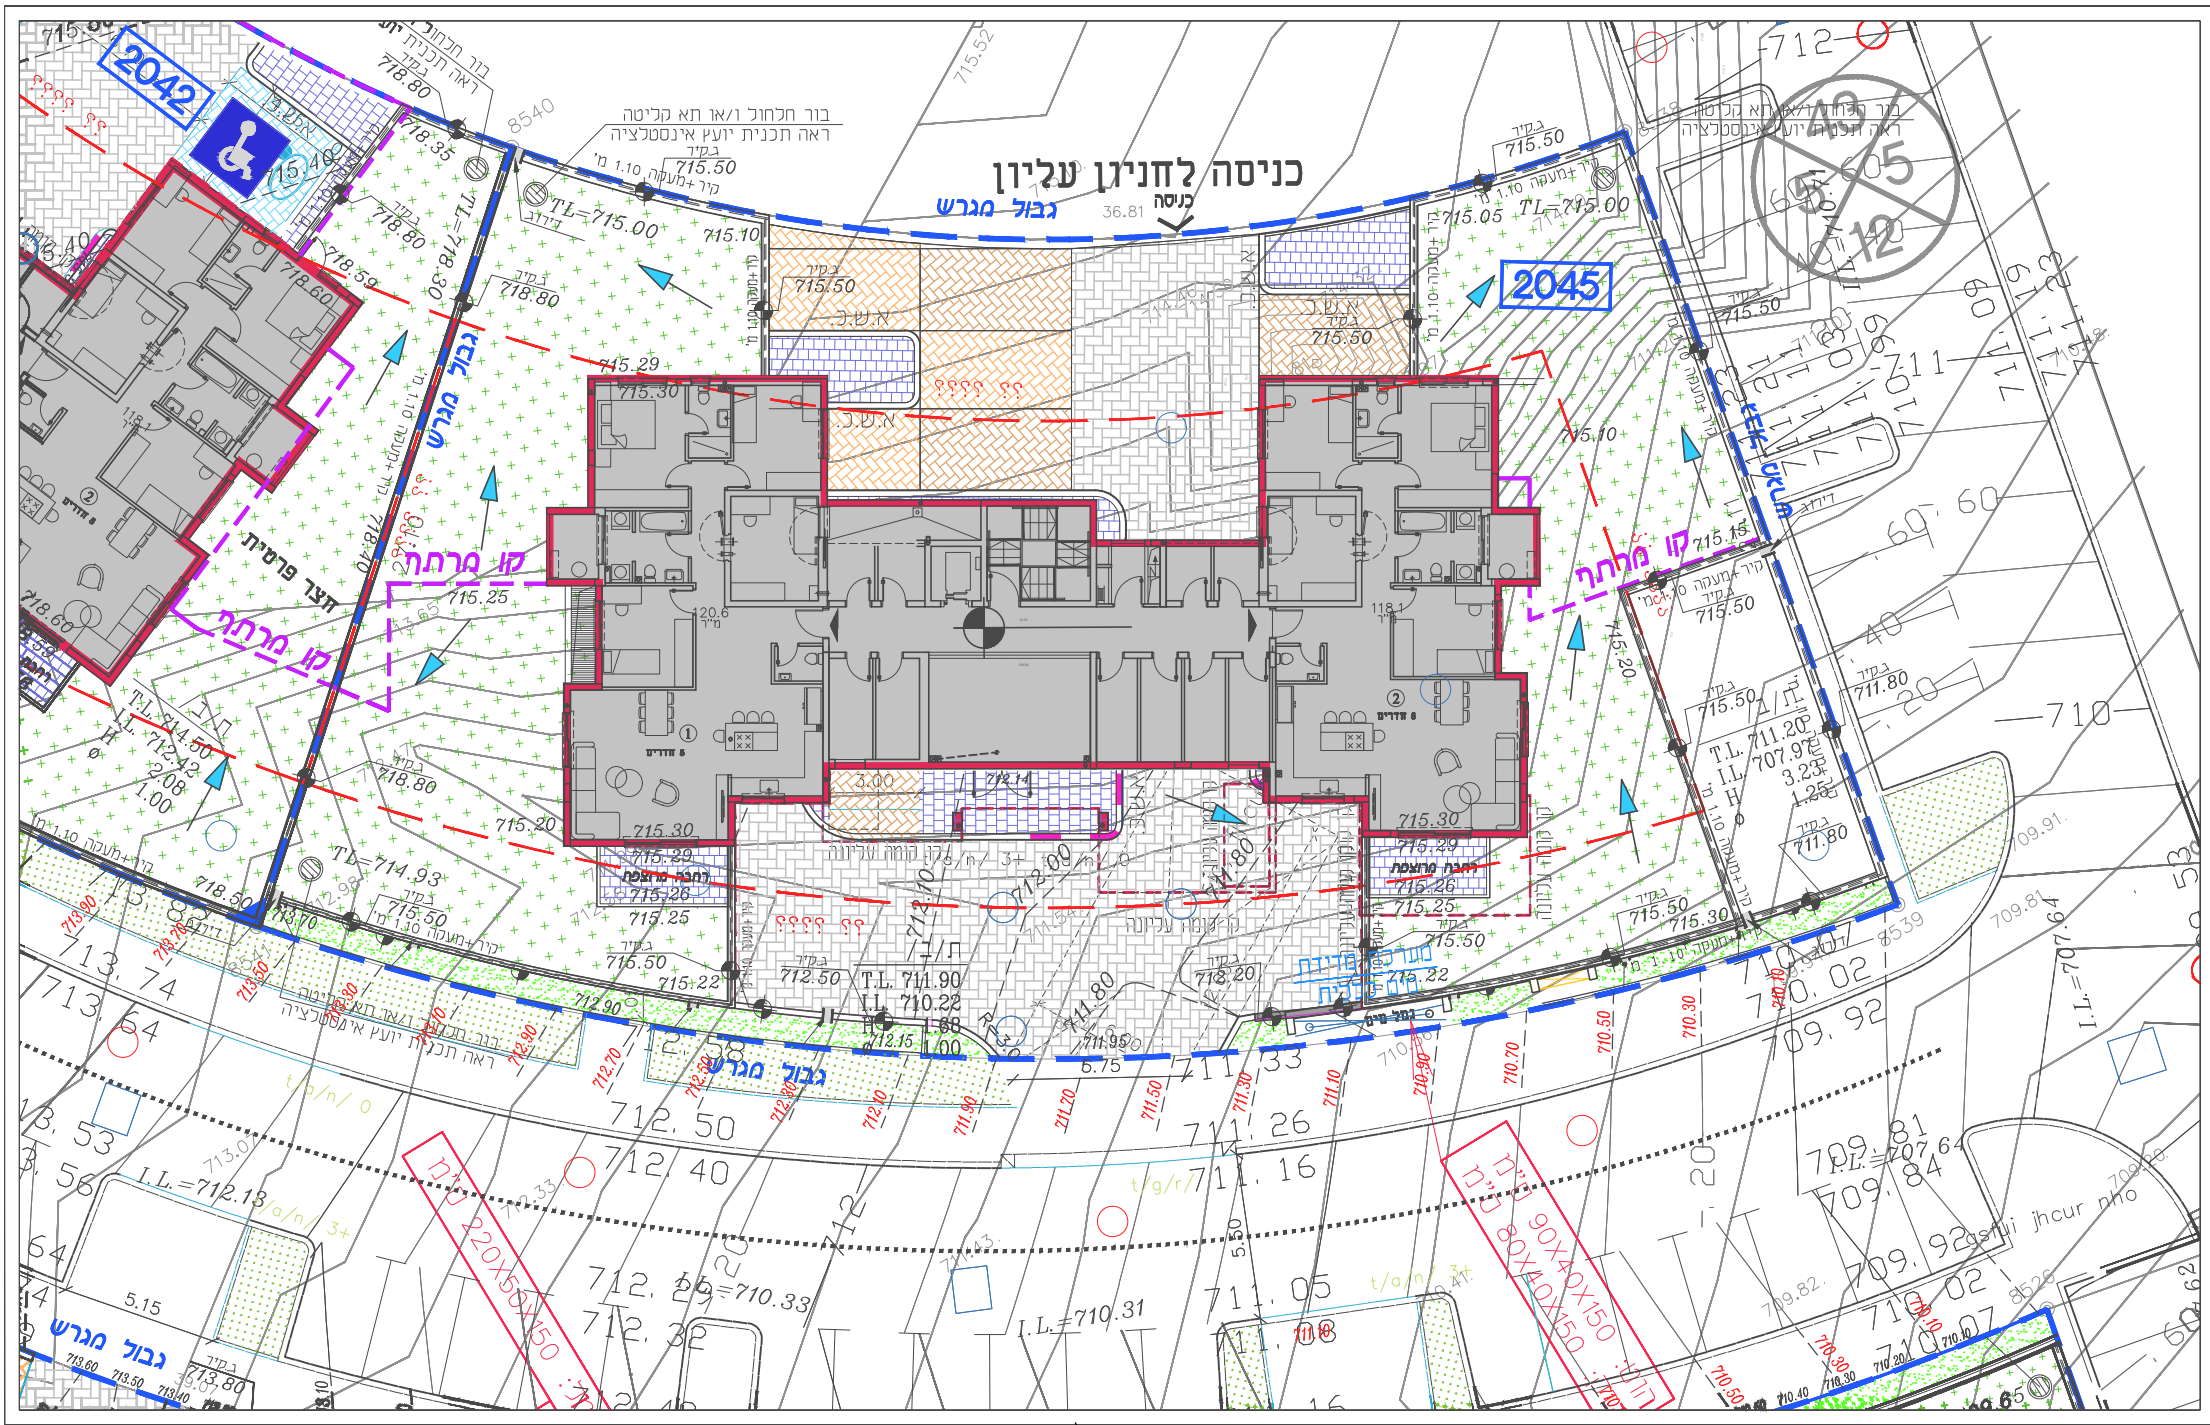


תכנית פיתוח כללית
קני"מ 1:250

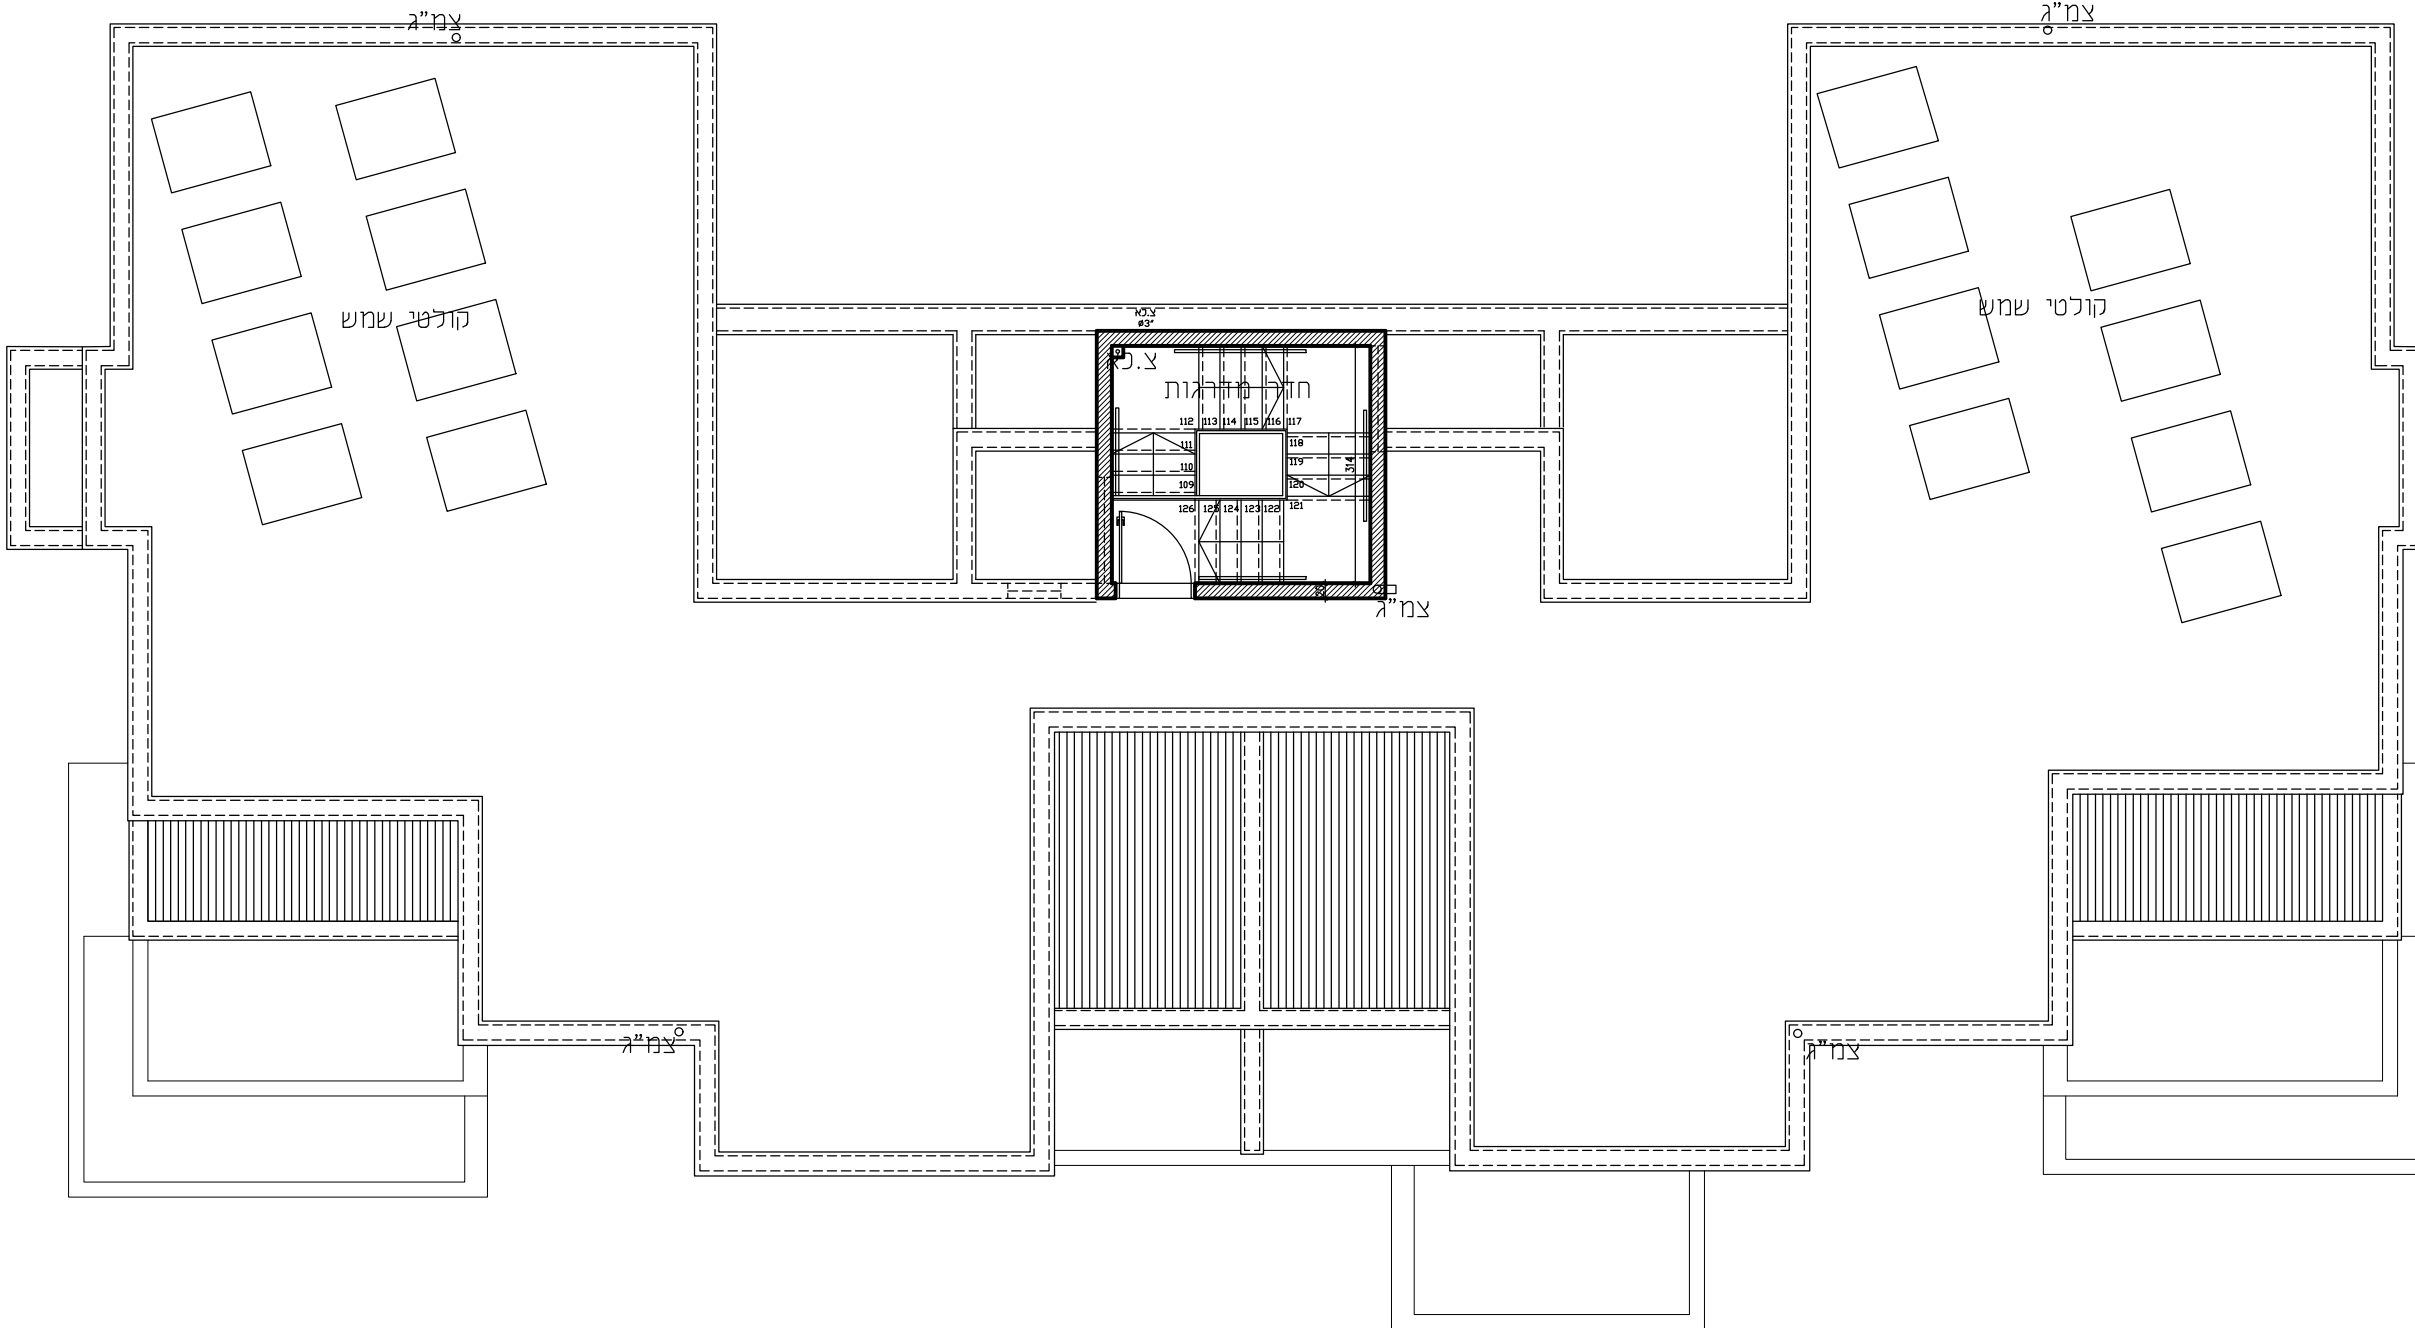


תכנית גג
נ"מ 100


ההתכניות בהליך תאום מתכננים ולא מסומנות בהן אלמנטים קונסטרוקטיביים ולא צנרת ניקוז וביוב. ההתכניות דינן טרם קבלת אישורי הרעיויות וקבלת היתר בניה. ייתכנו שינויים בתכניות בהתאם לדרישות הרעיויות והמתכננים.

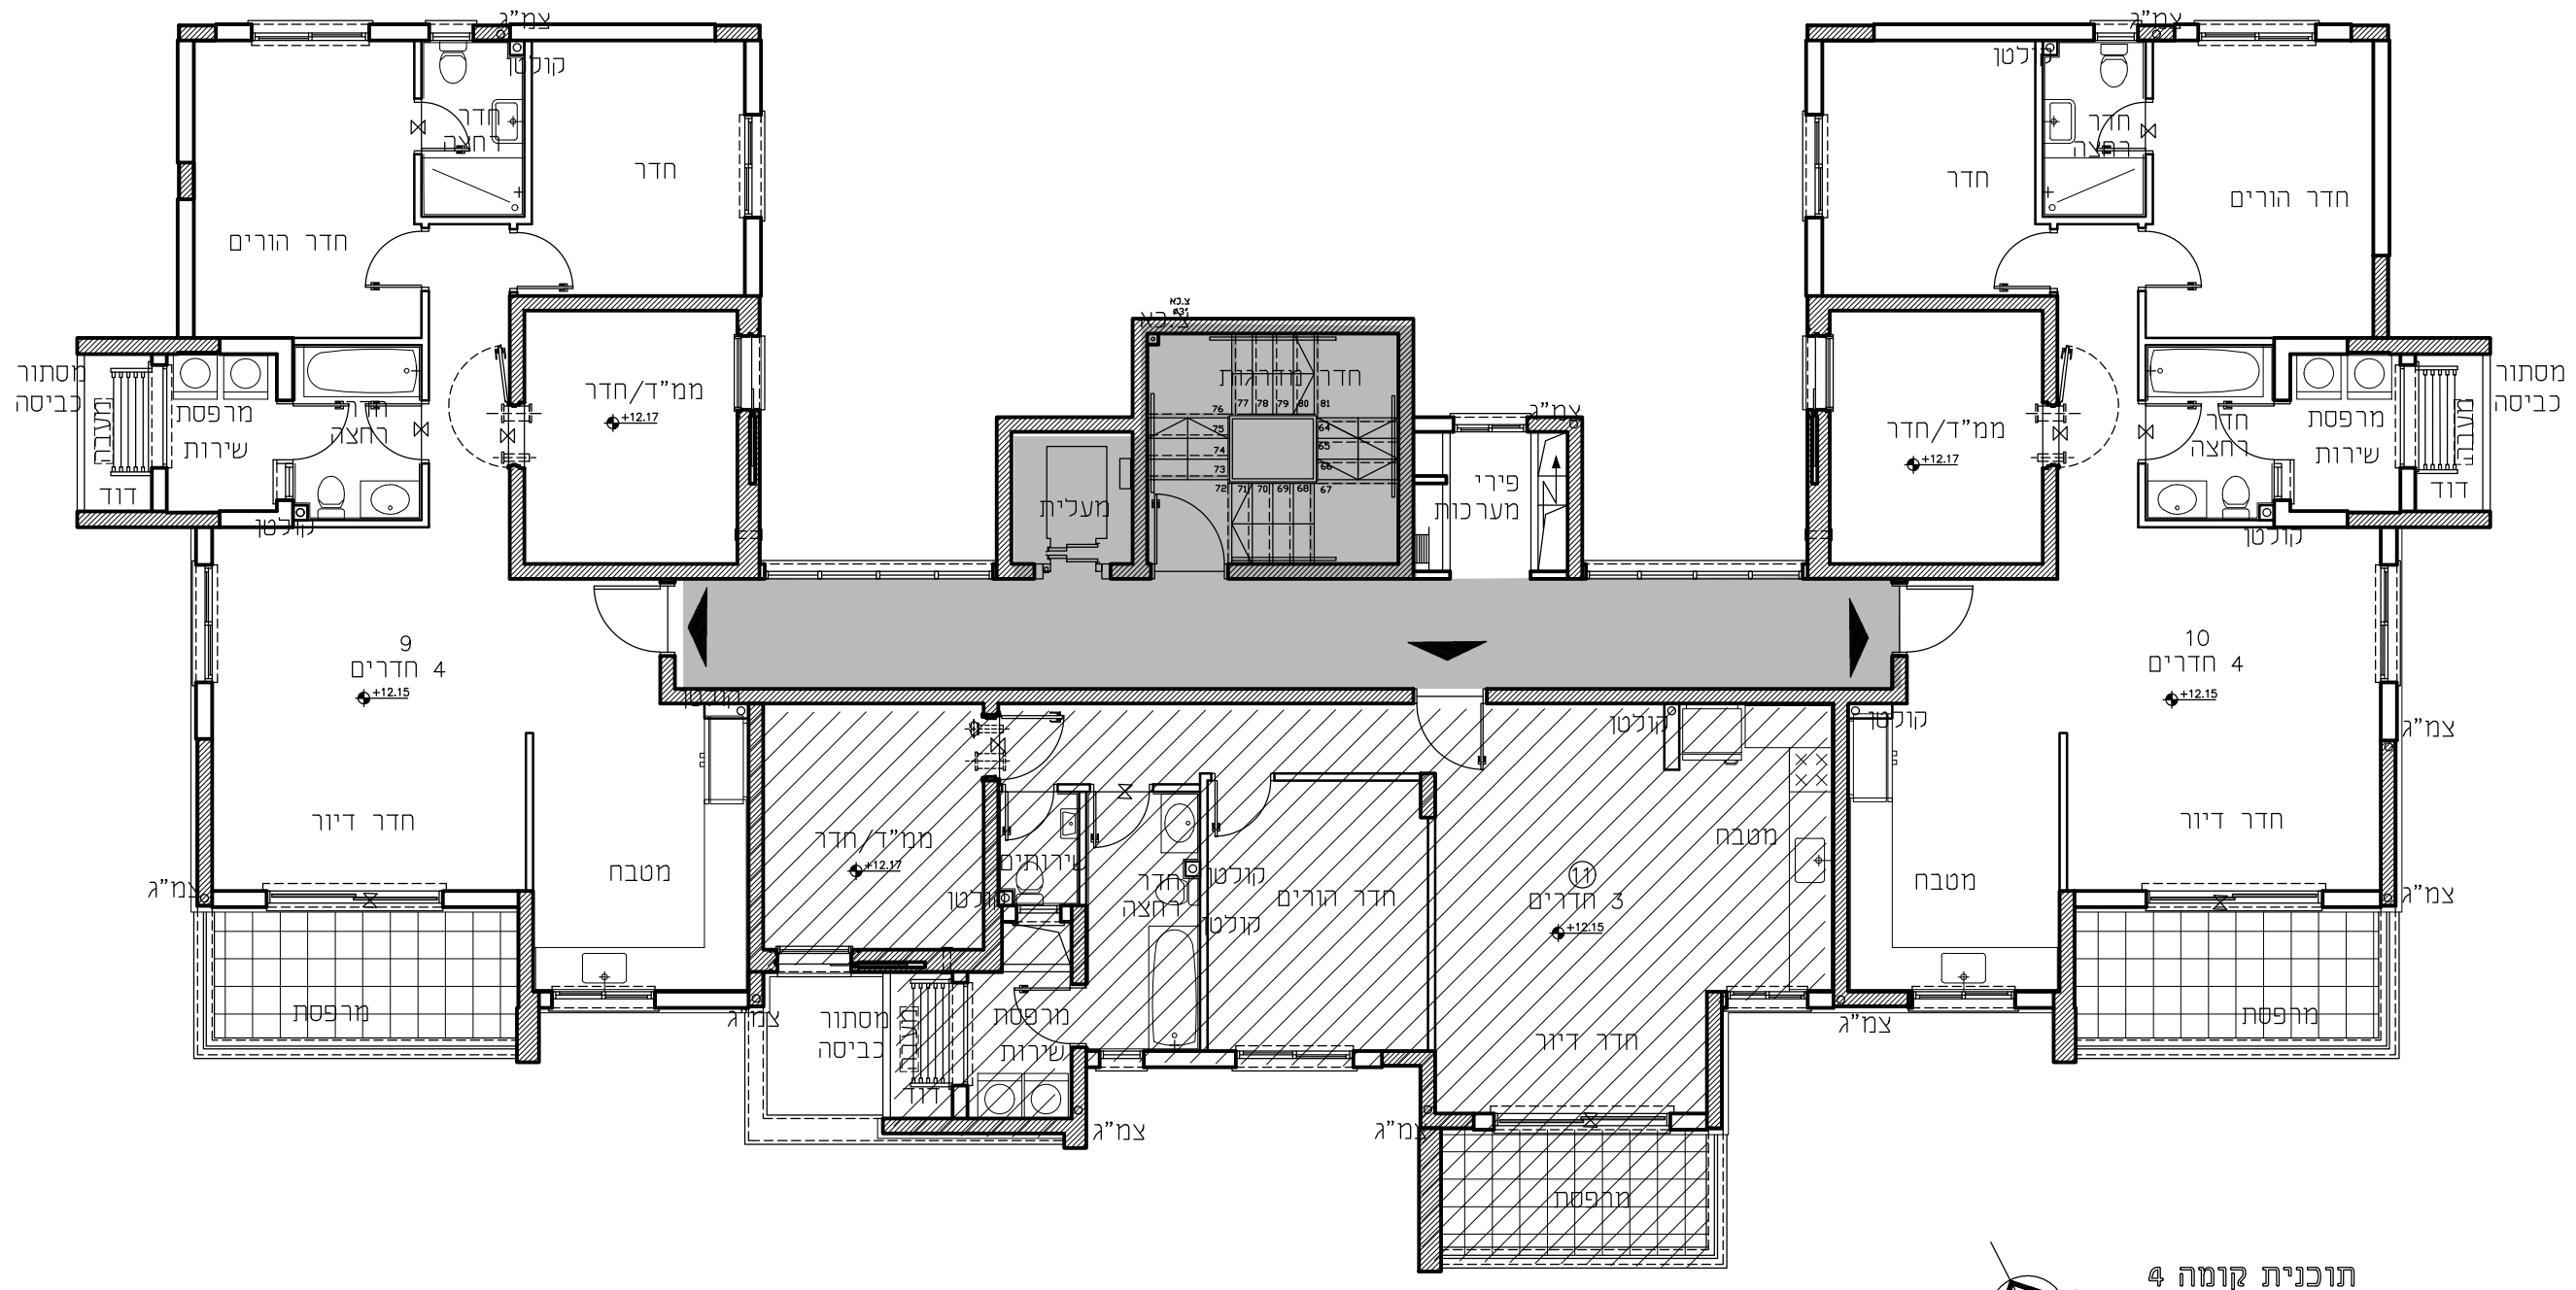

4. 10. 12. 15. 100

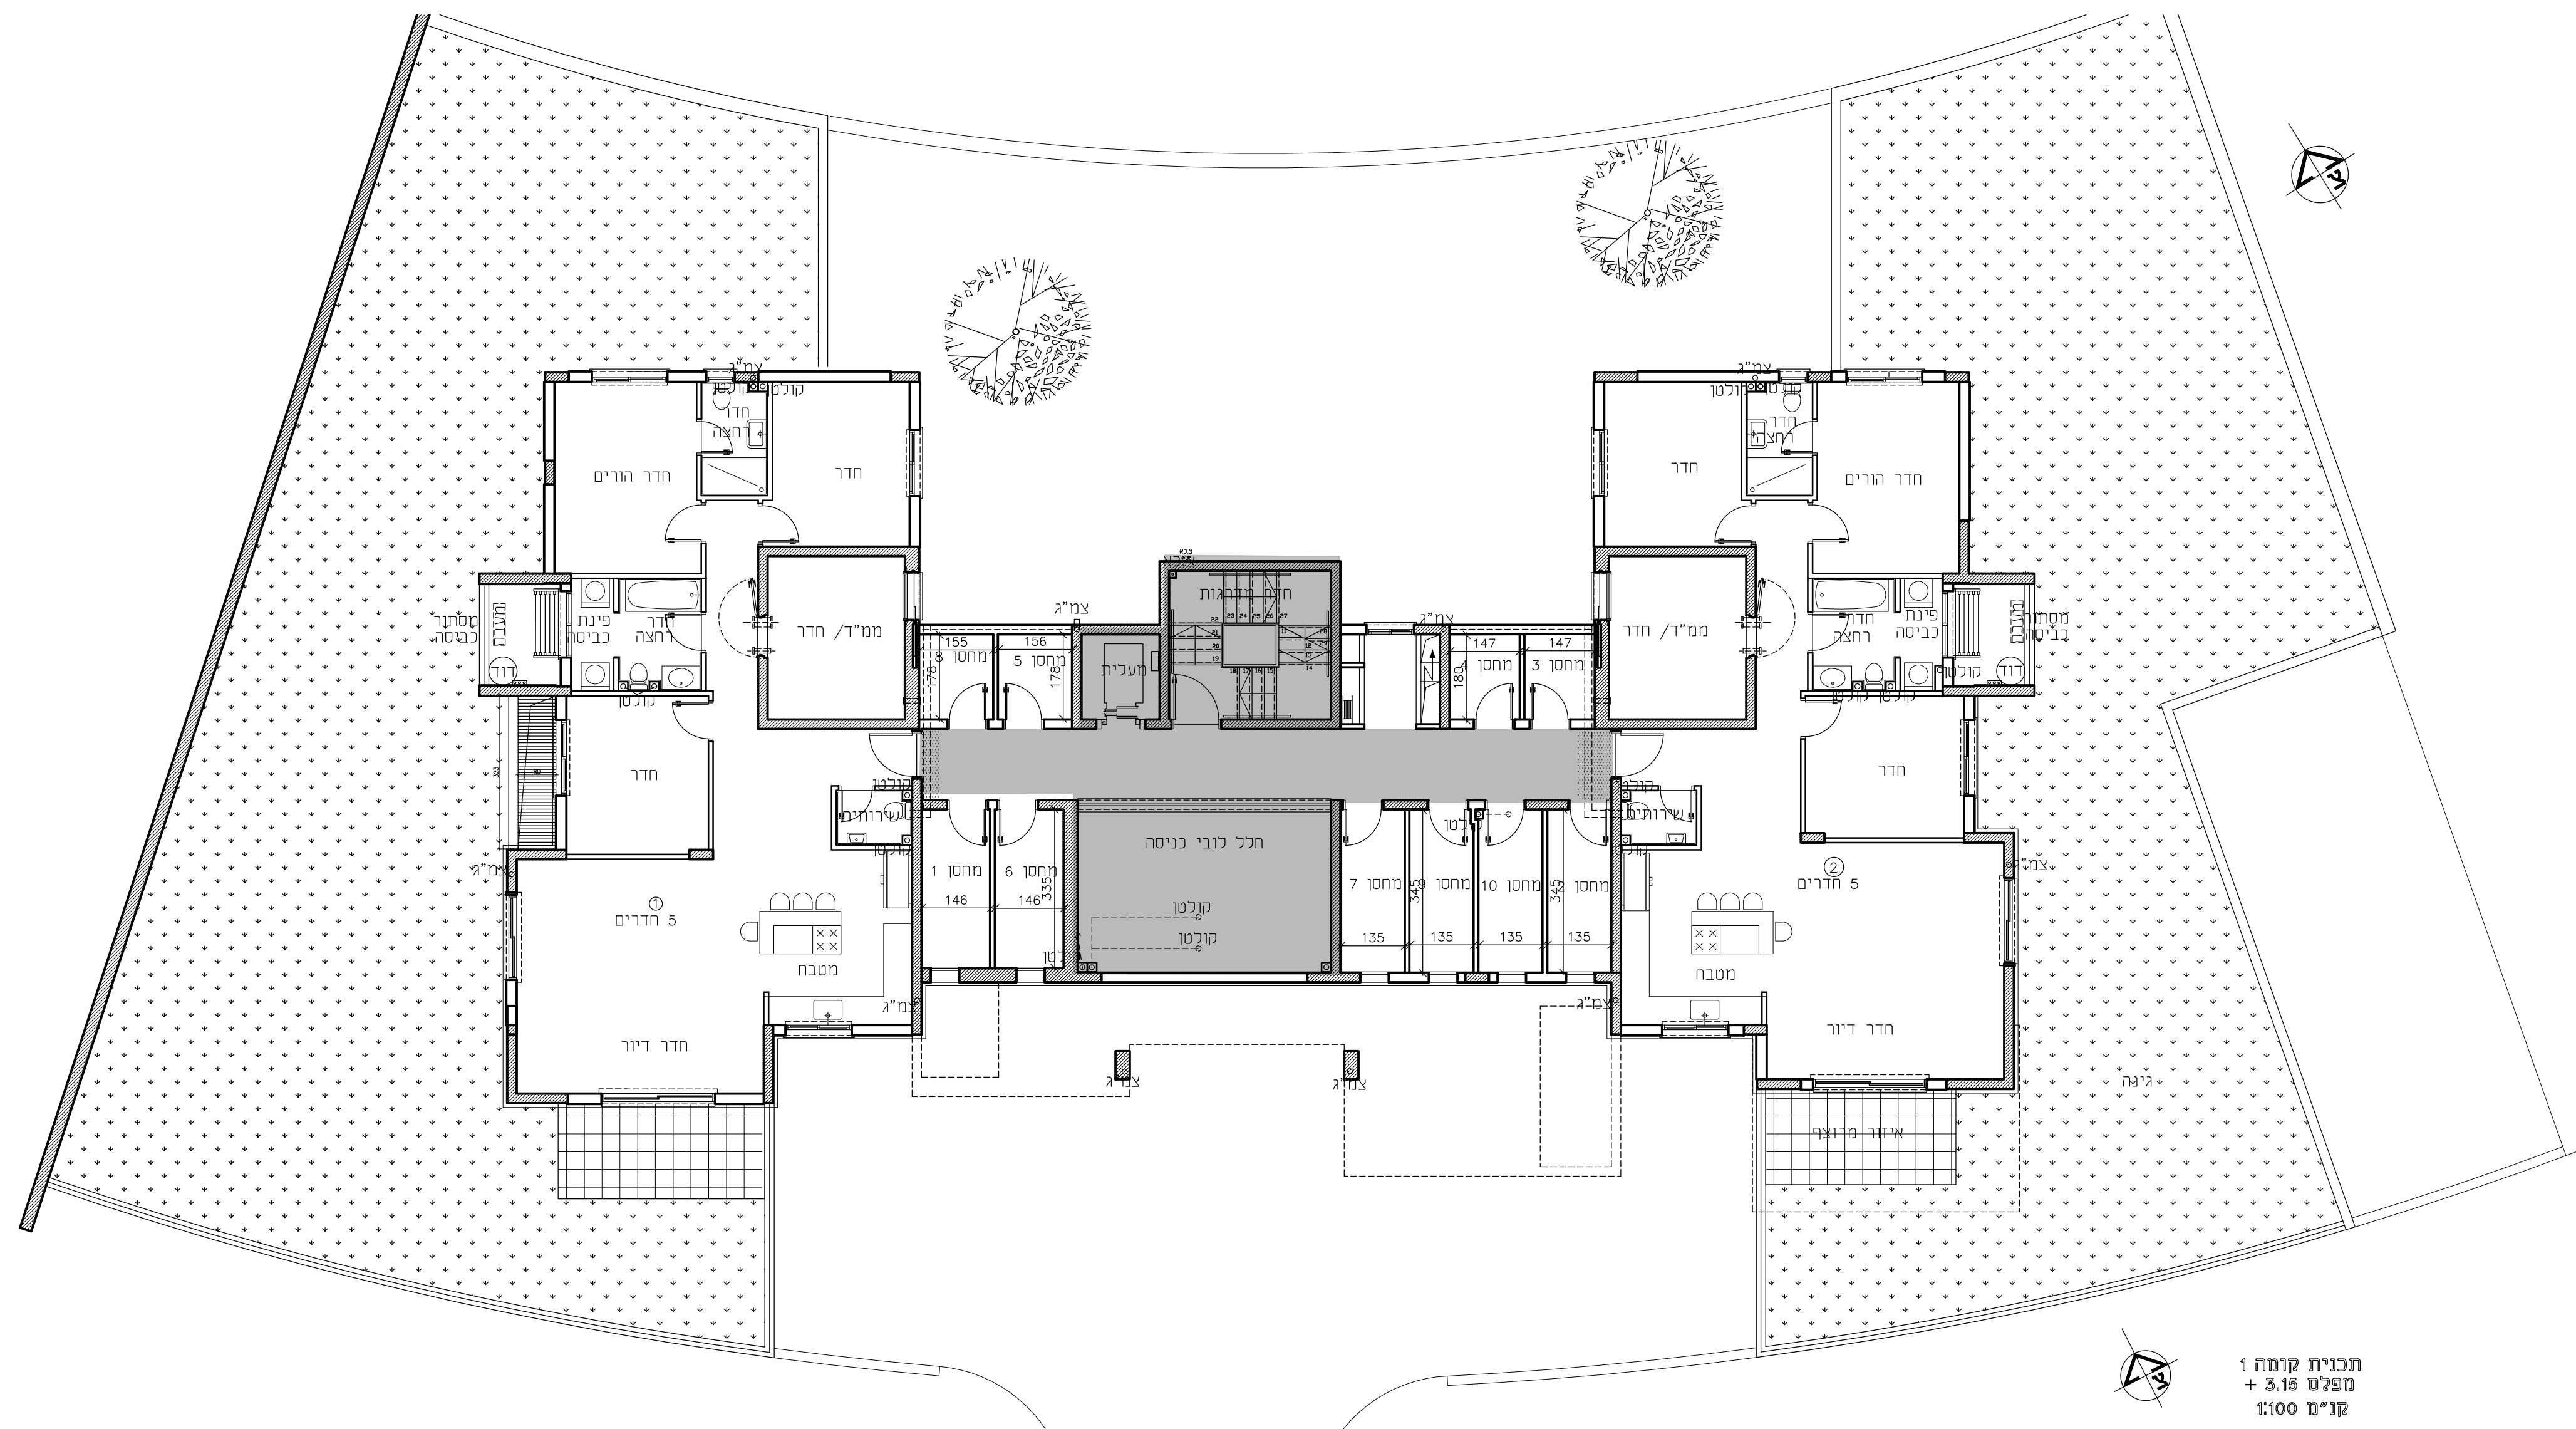


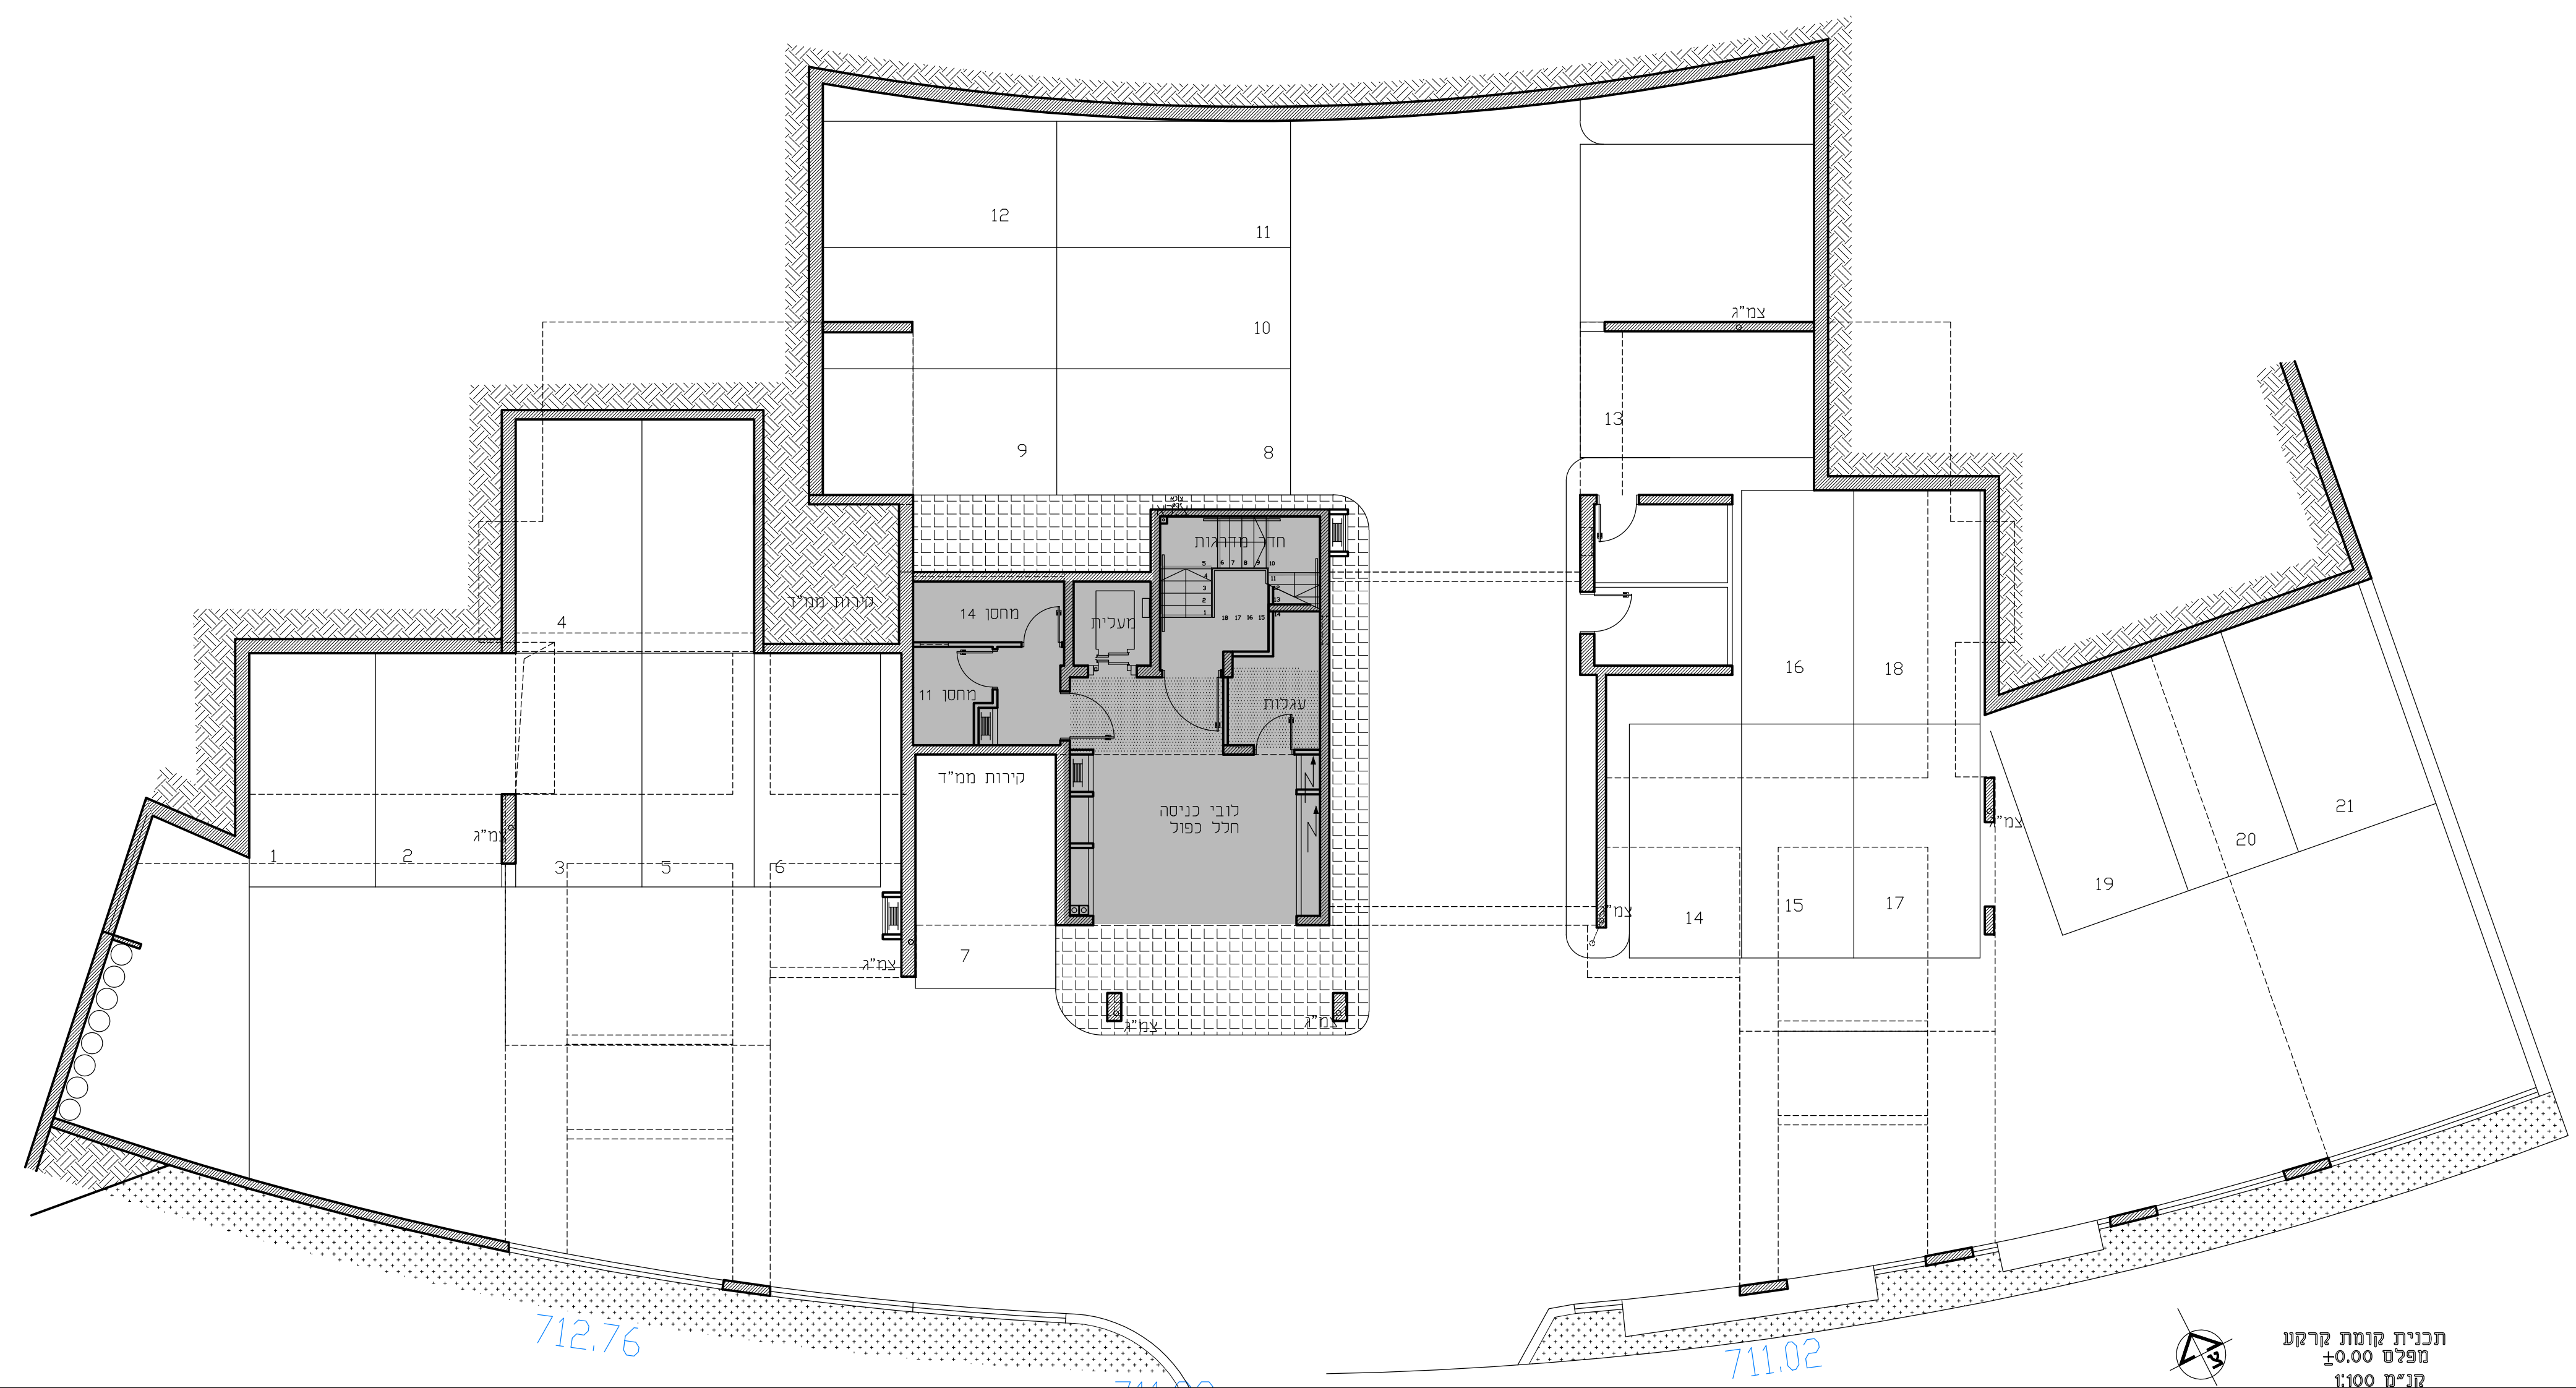


712.76

711.02

צפון

כביש ורחוב
±0.00
פנימי

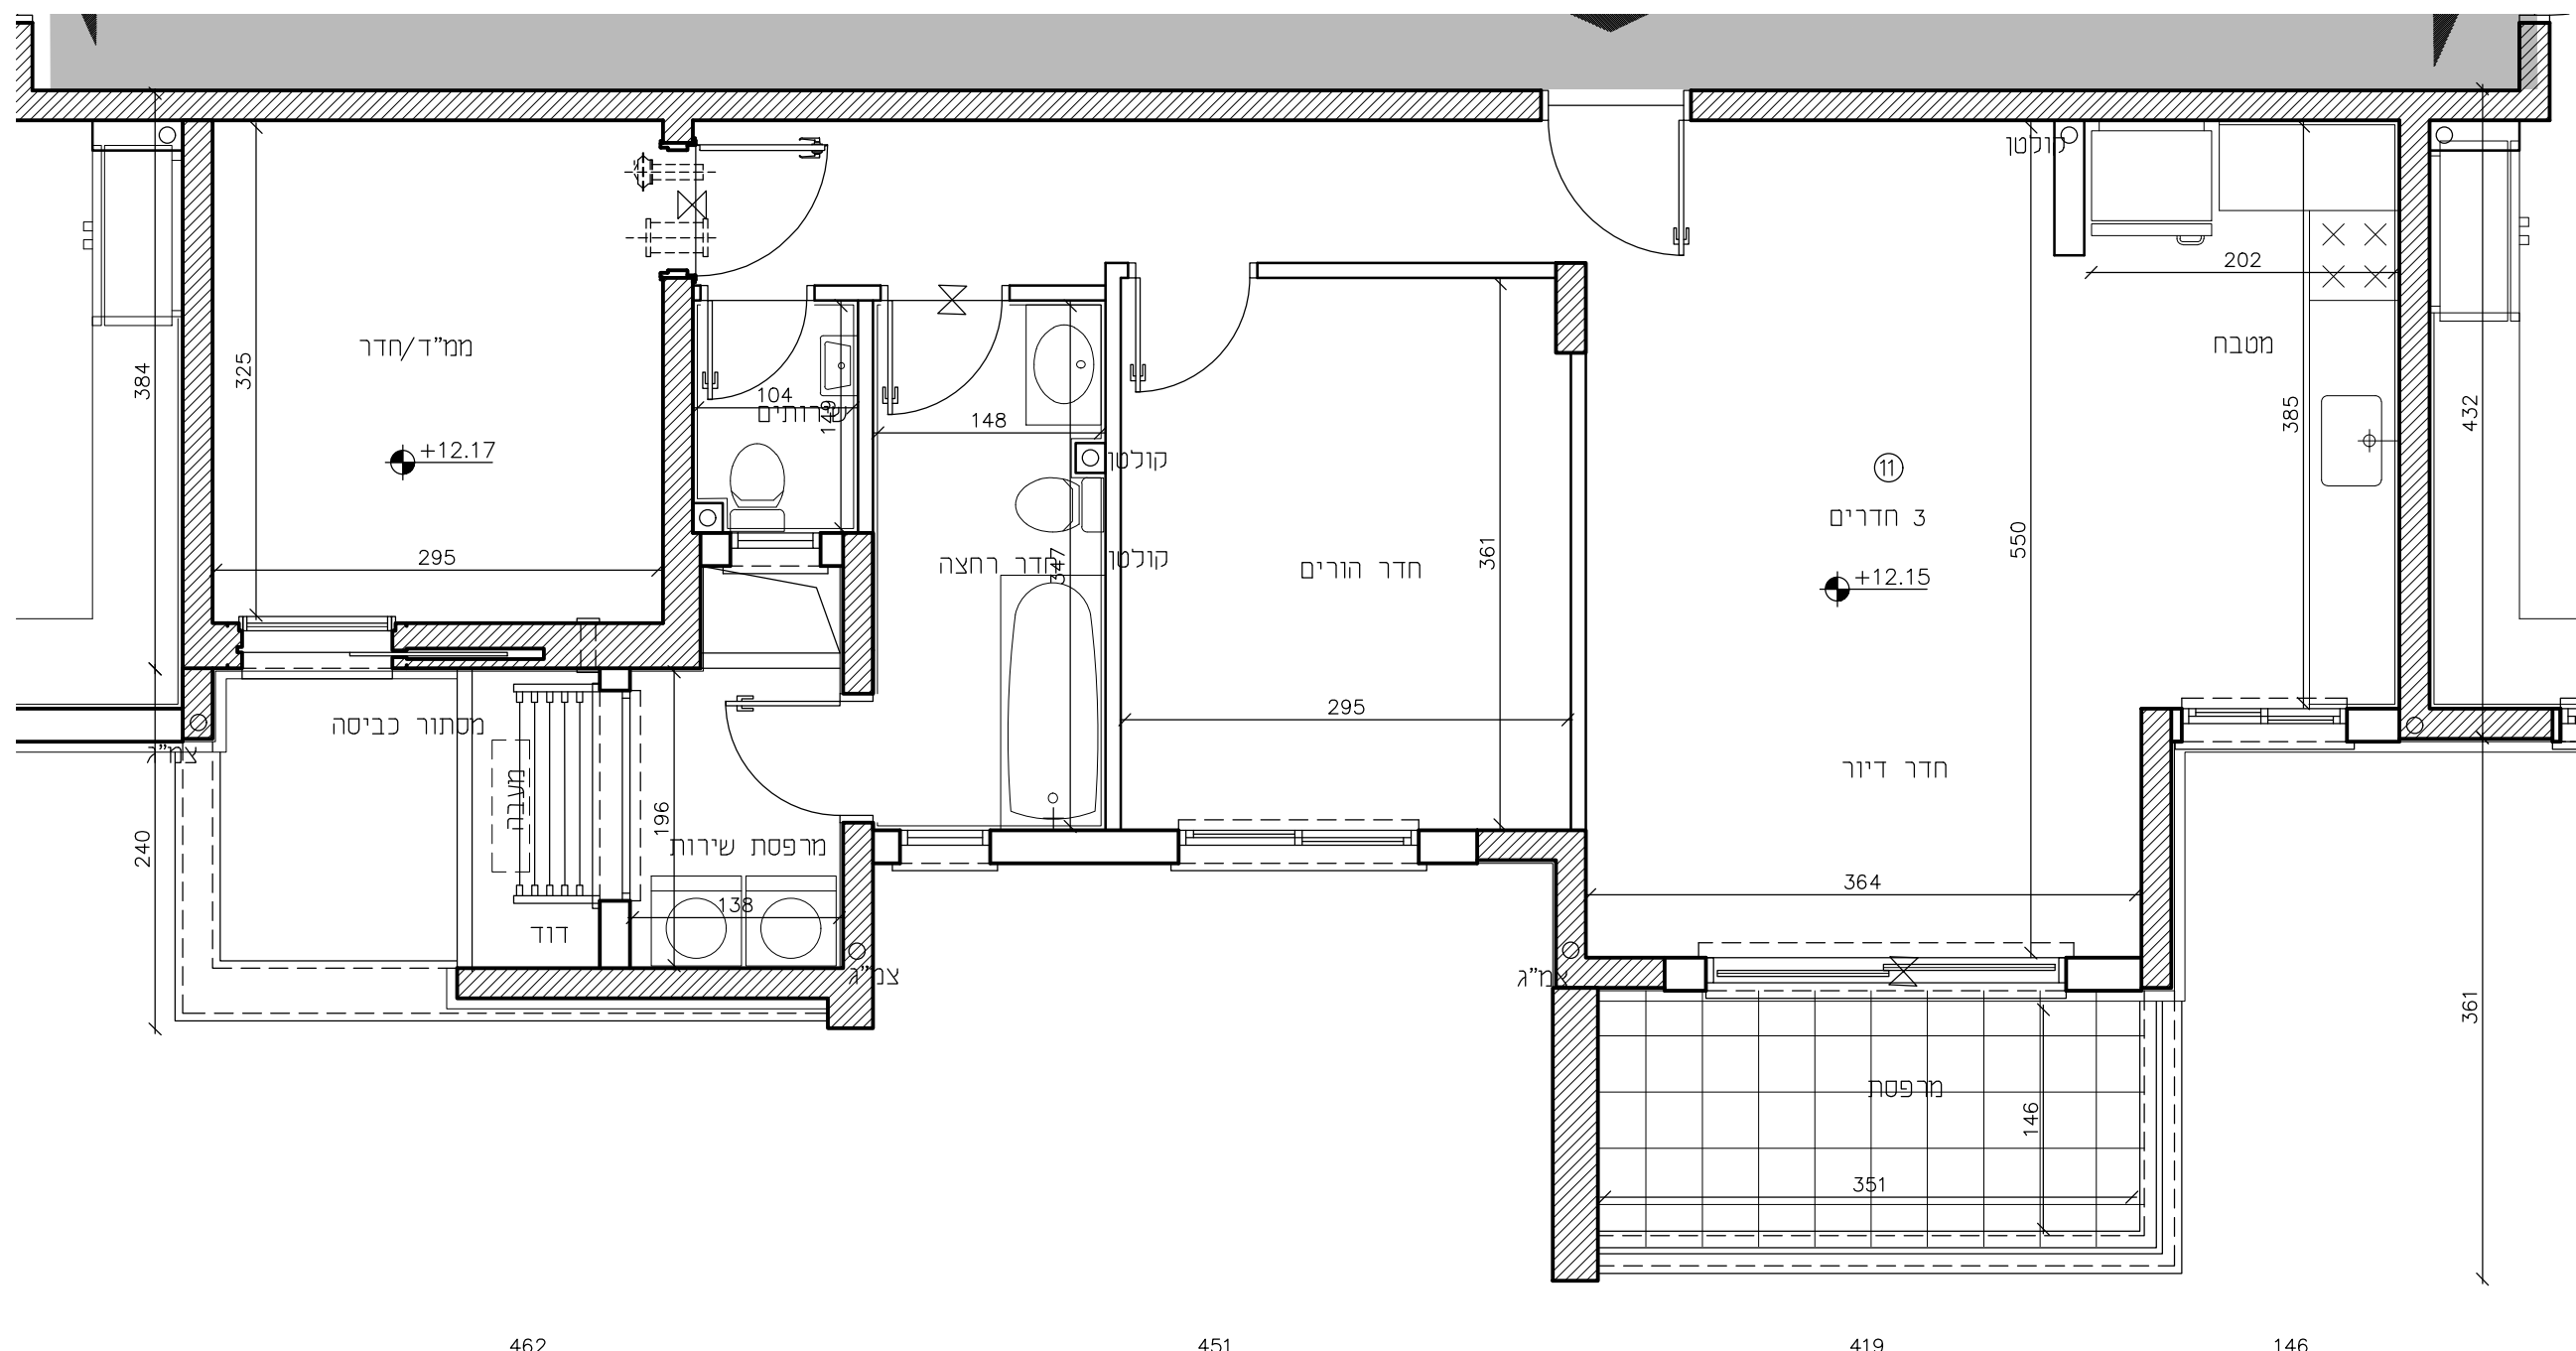

תוכנית דירה 11
מ"ר 84