



פרויקט - טופ וי מגרש 2051

החיות כלליות:


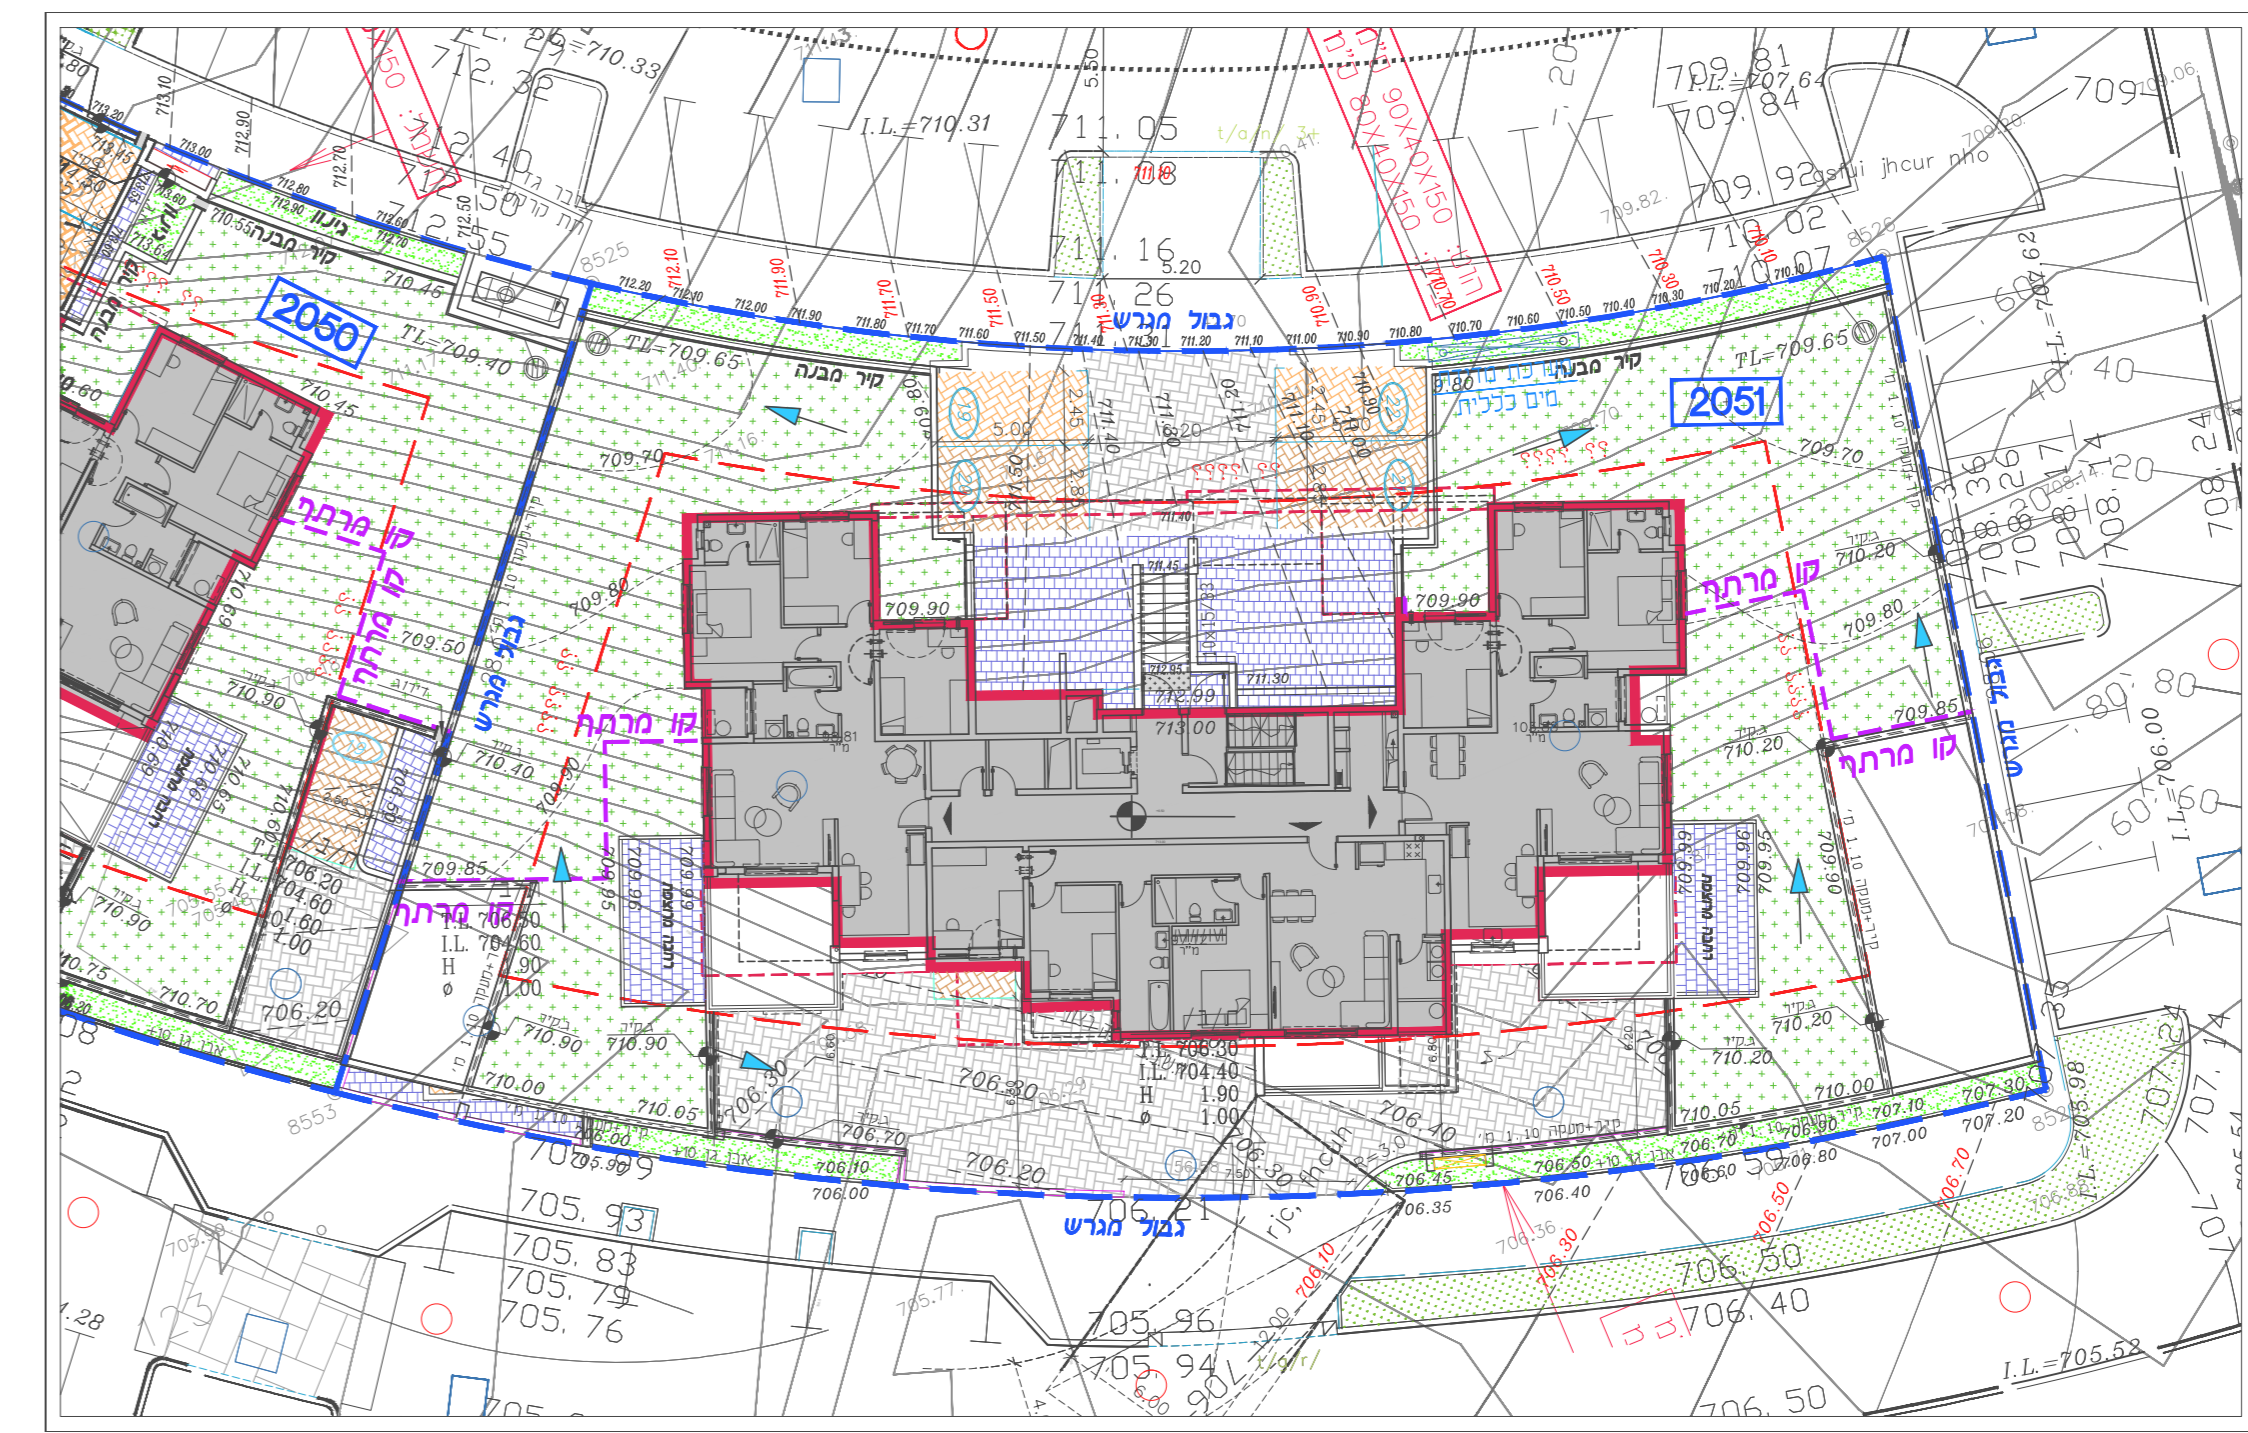


תכנית פיתוח כללית
קני"ם 280

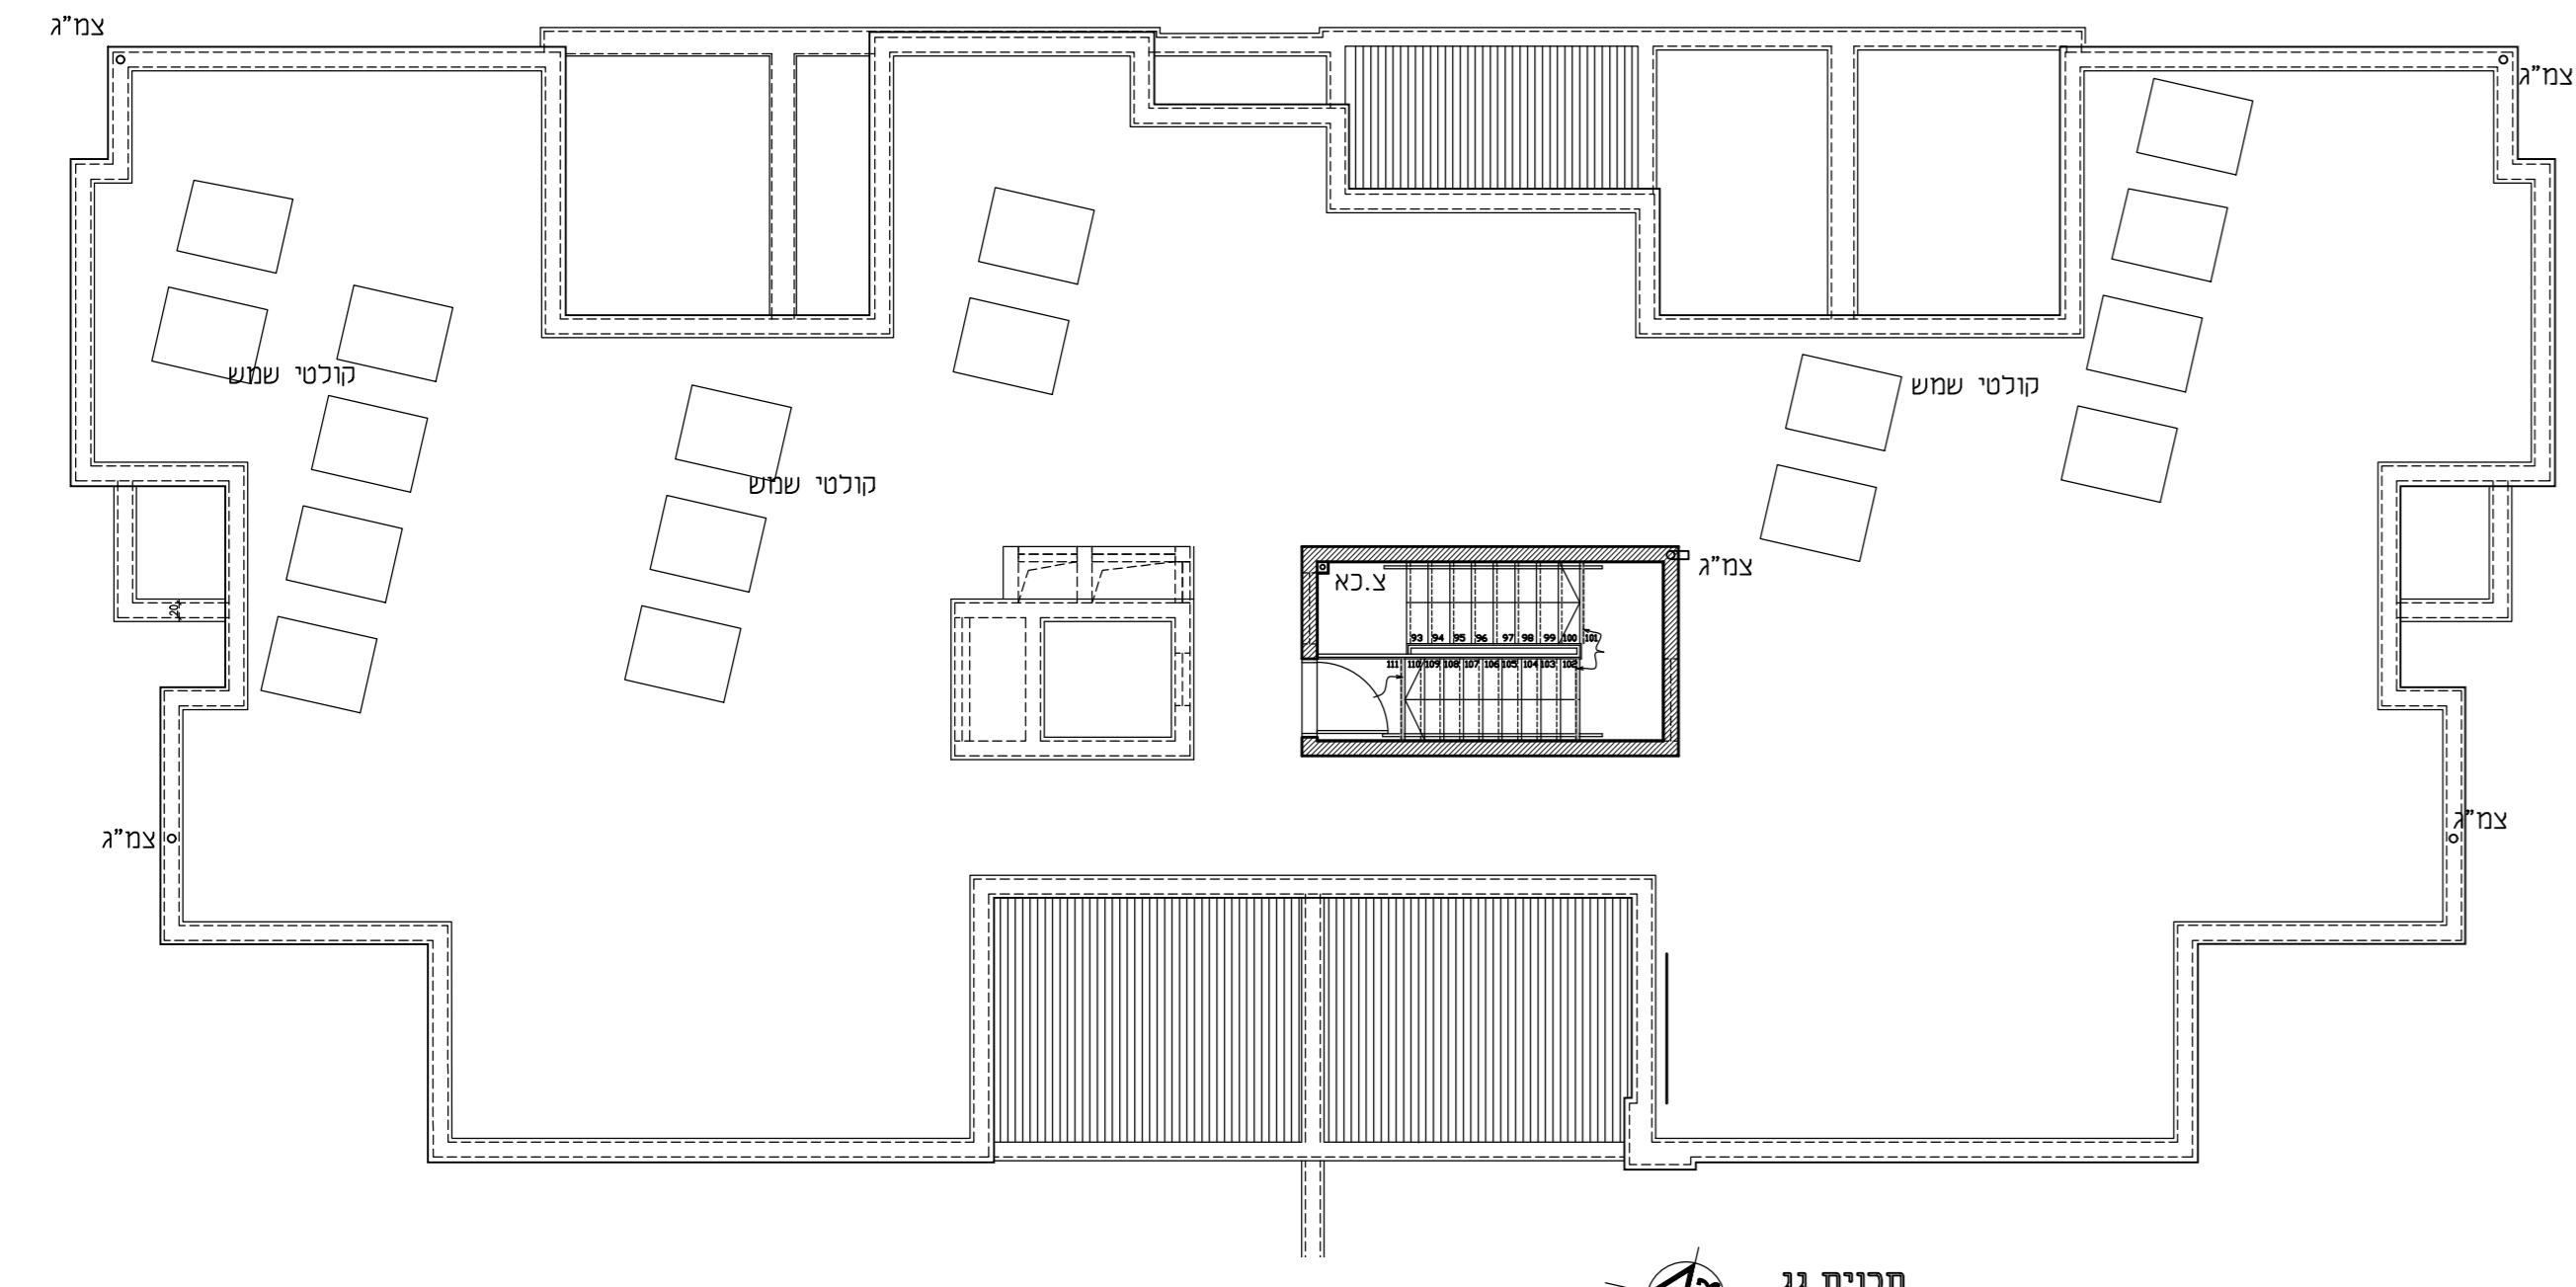


קני"ם 100

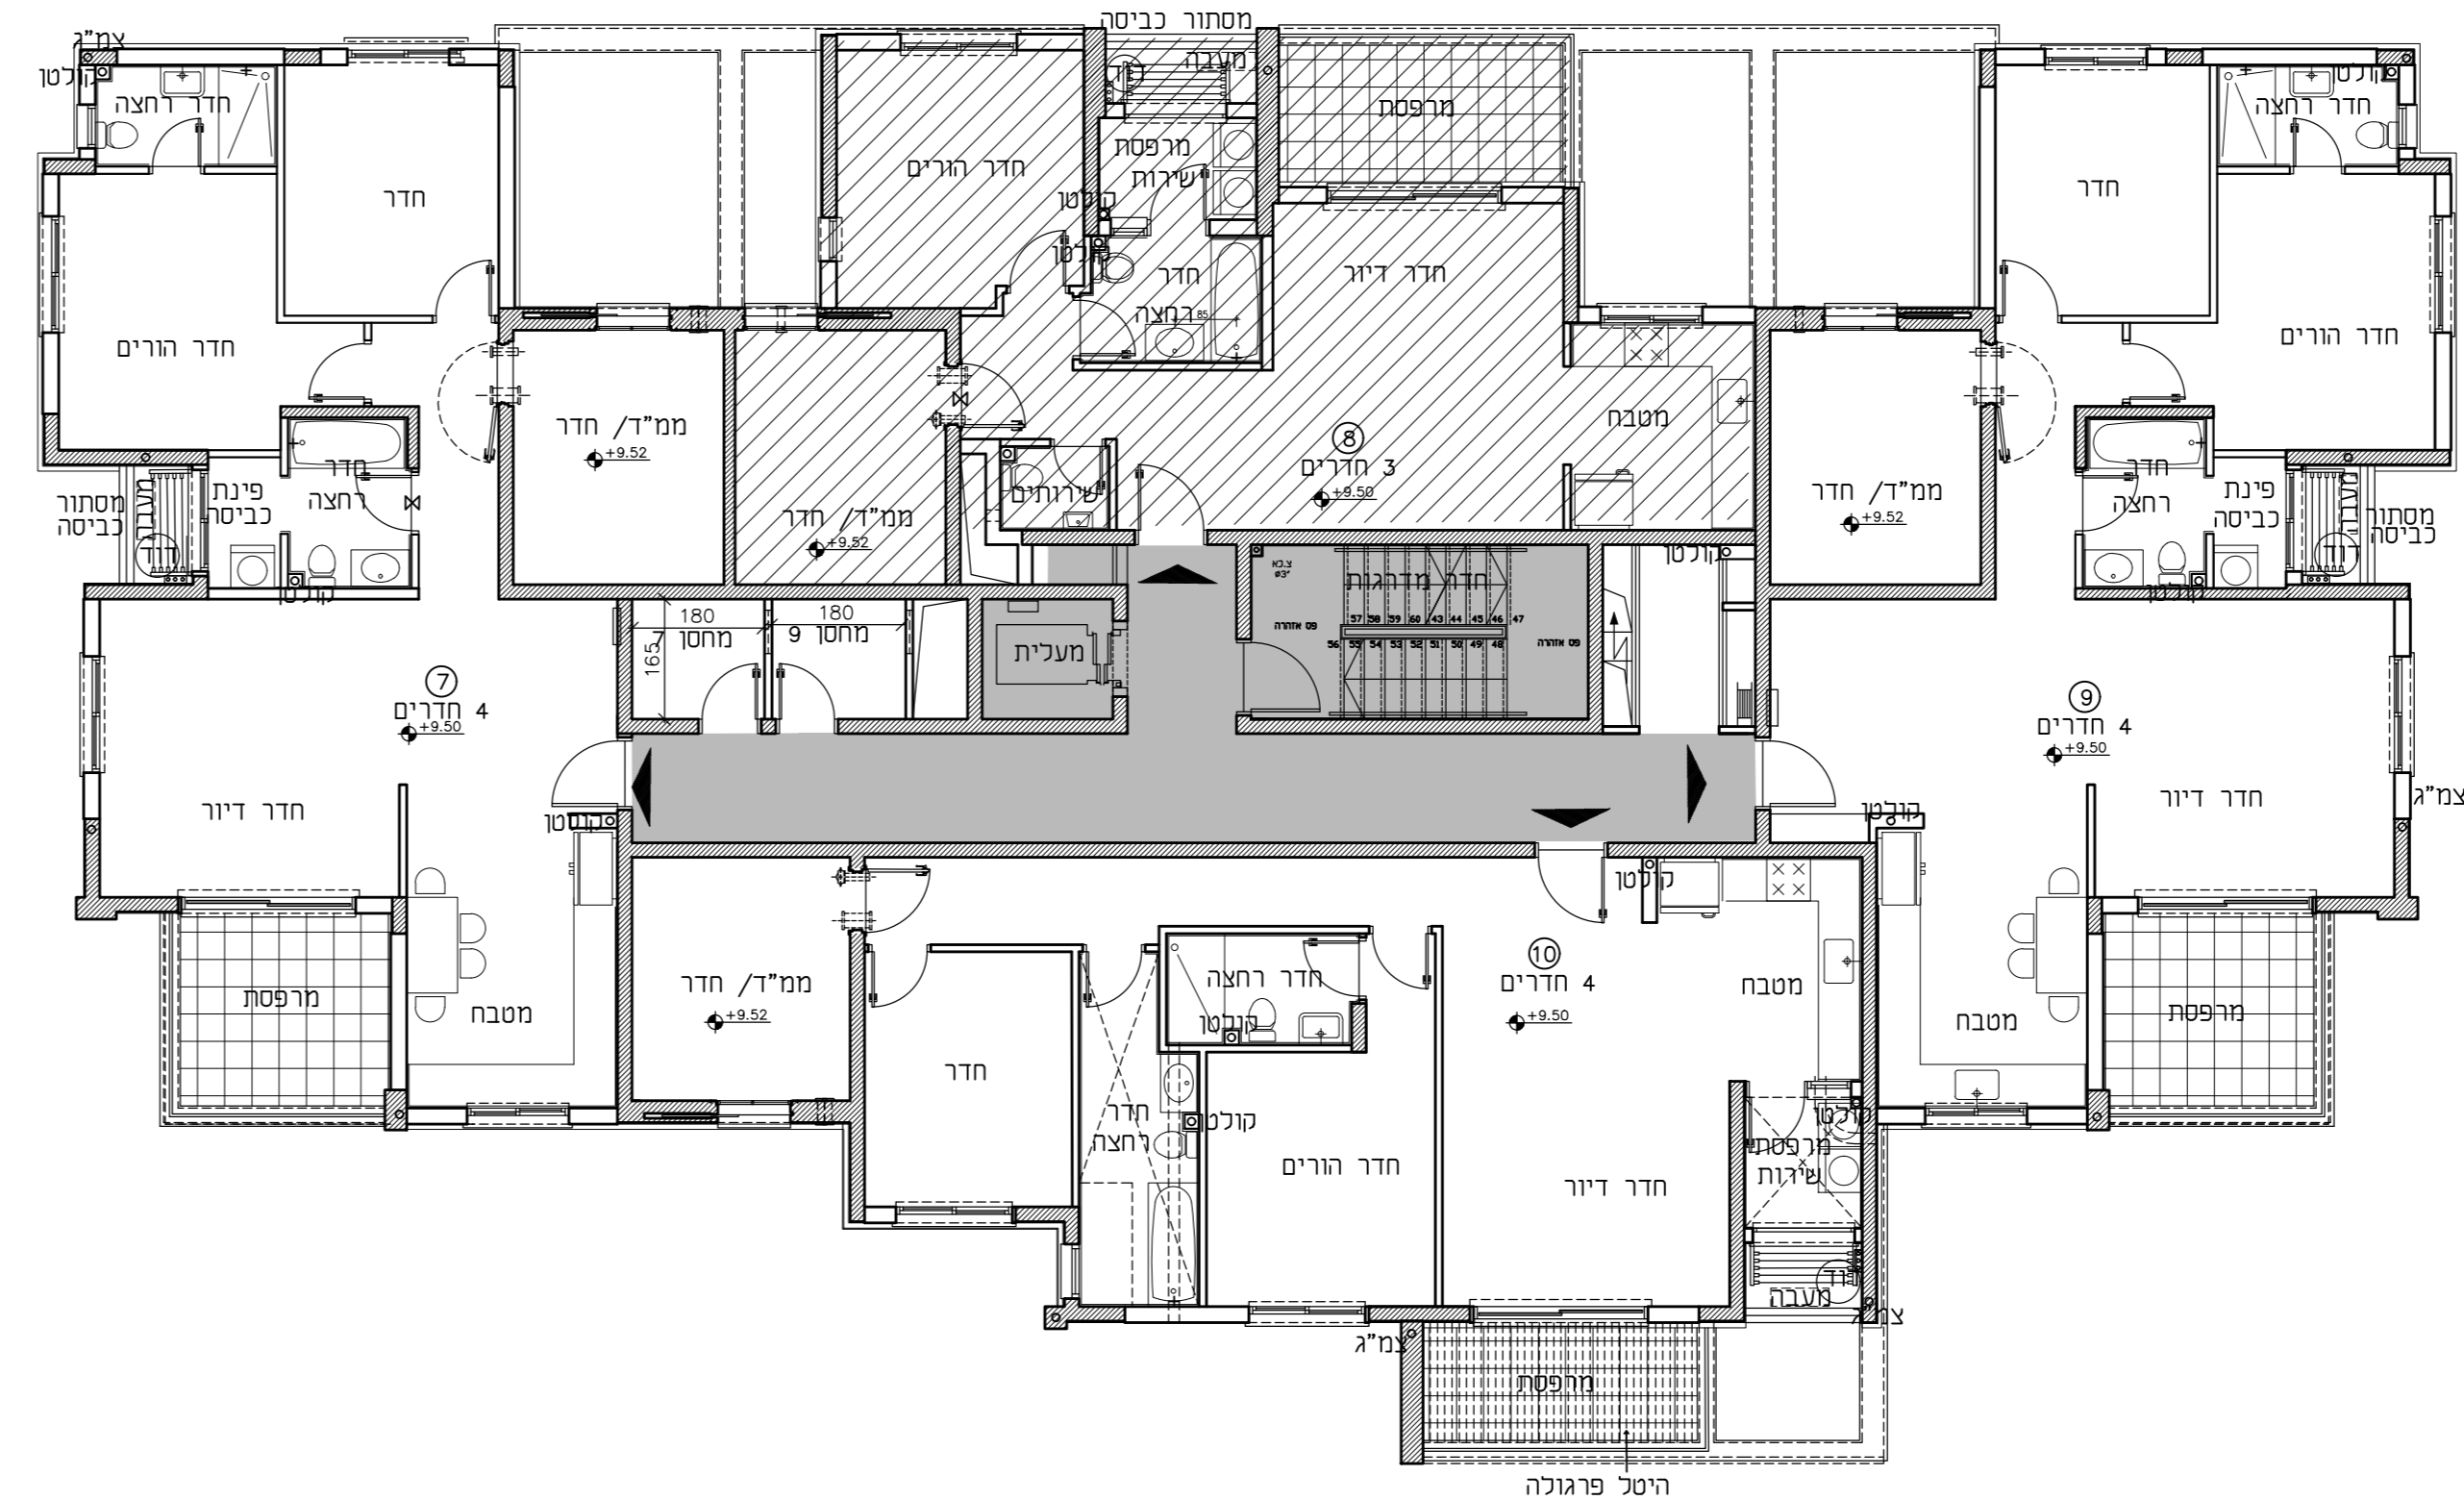


תכנית קומה 1
קני"ם 100

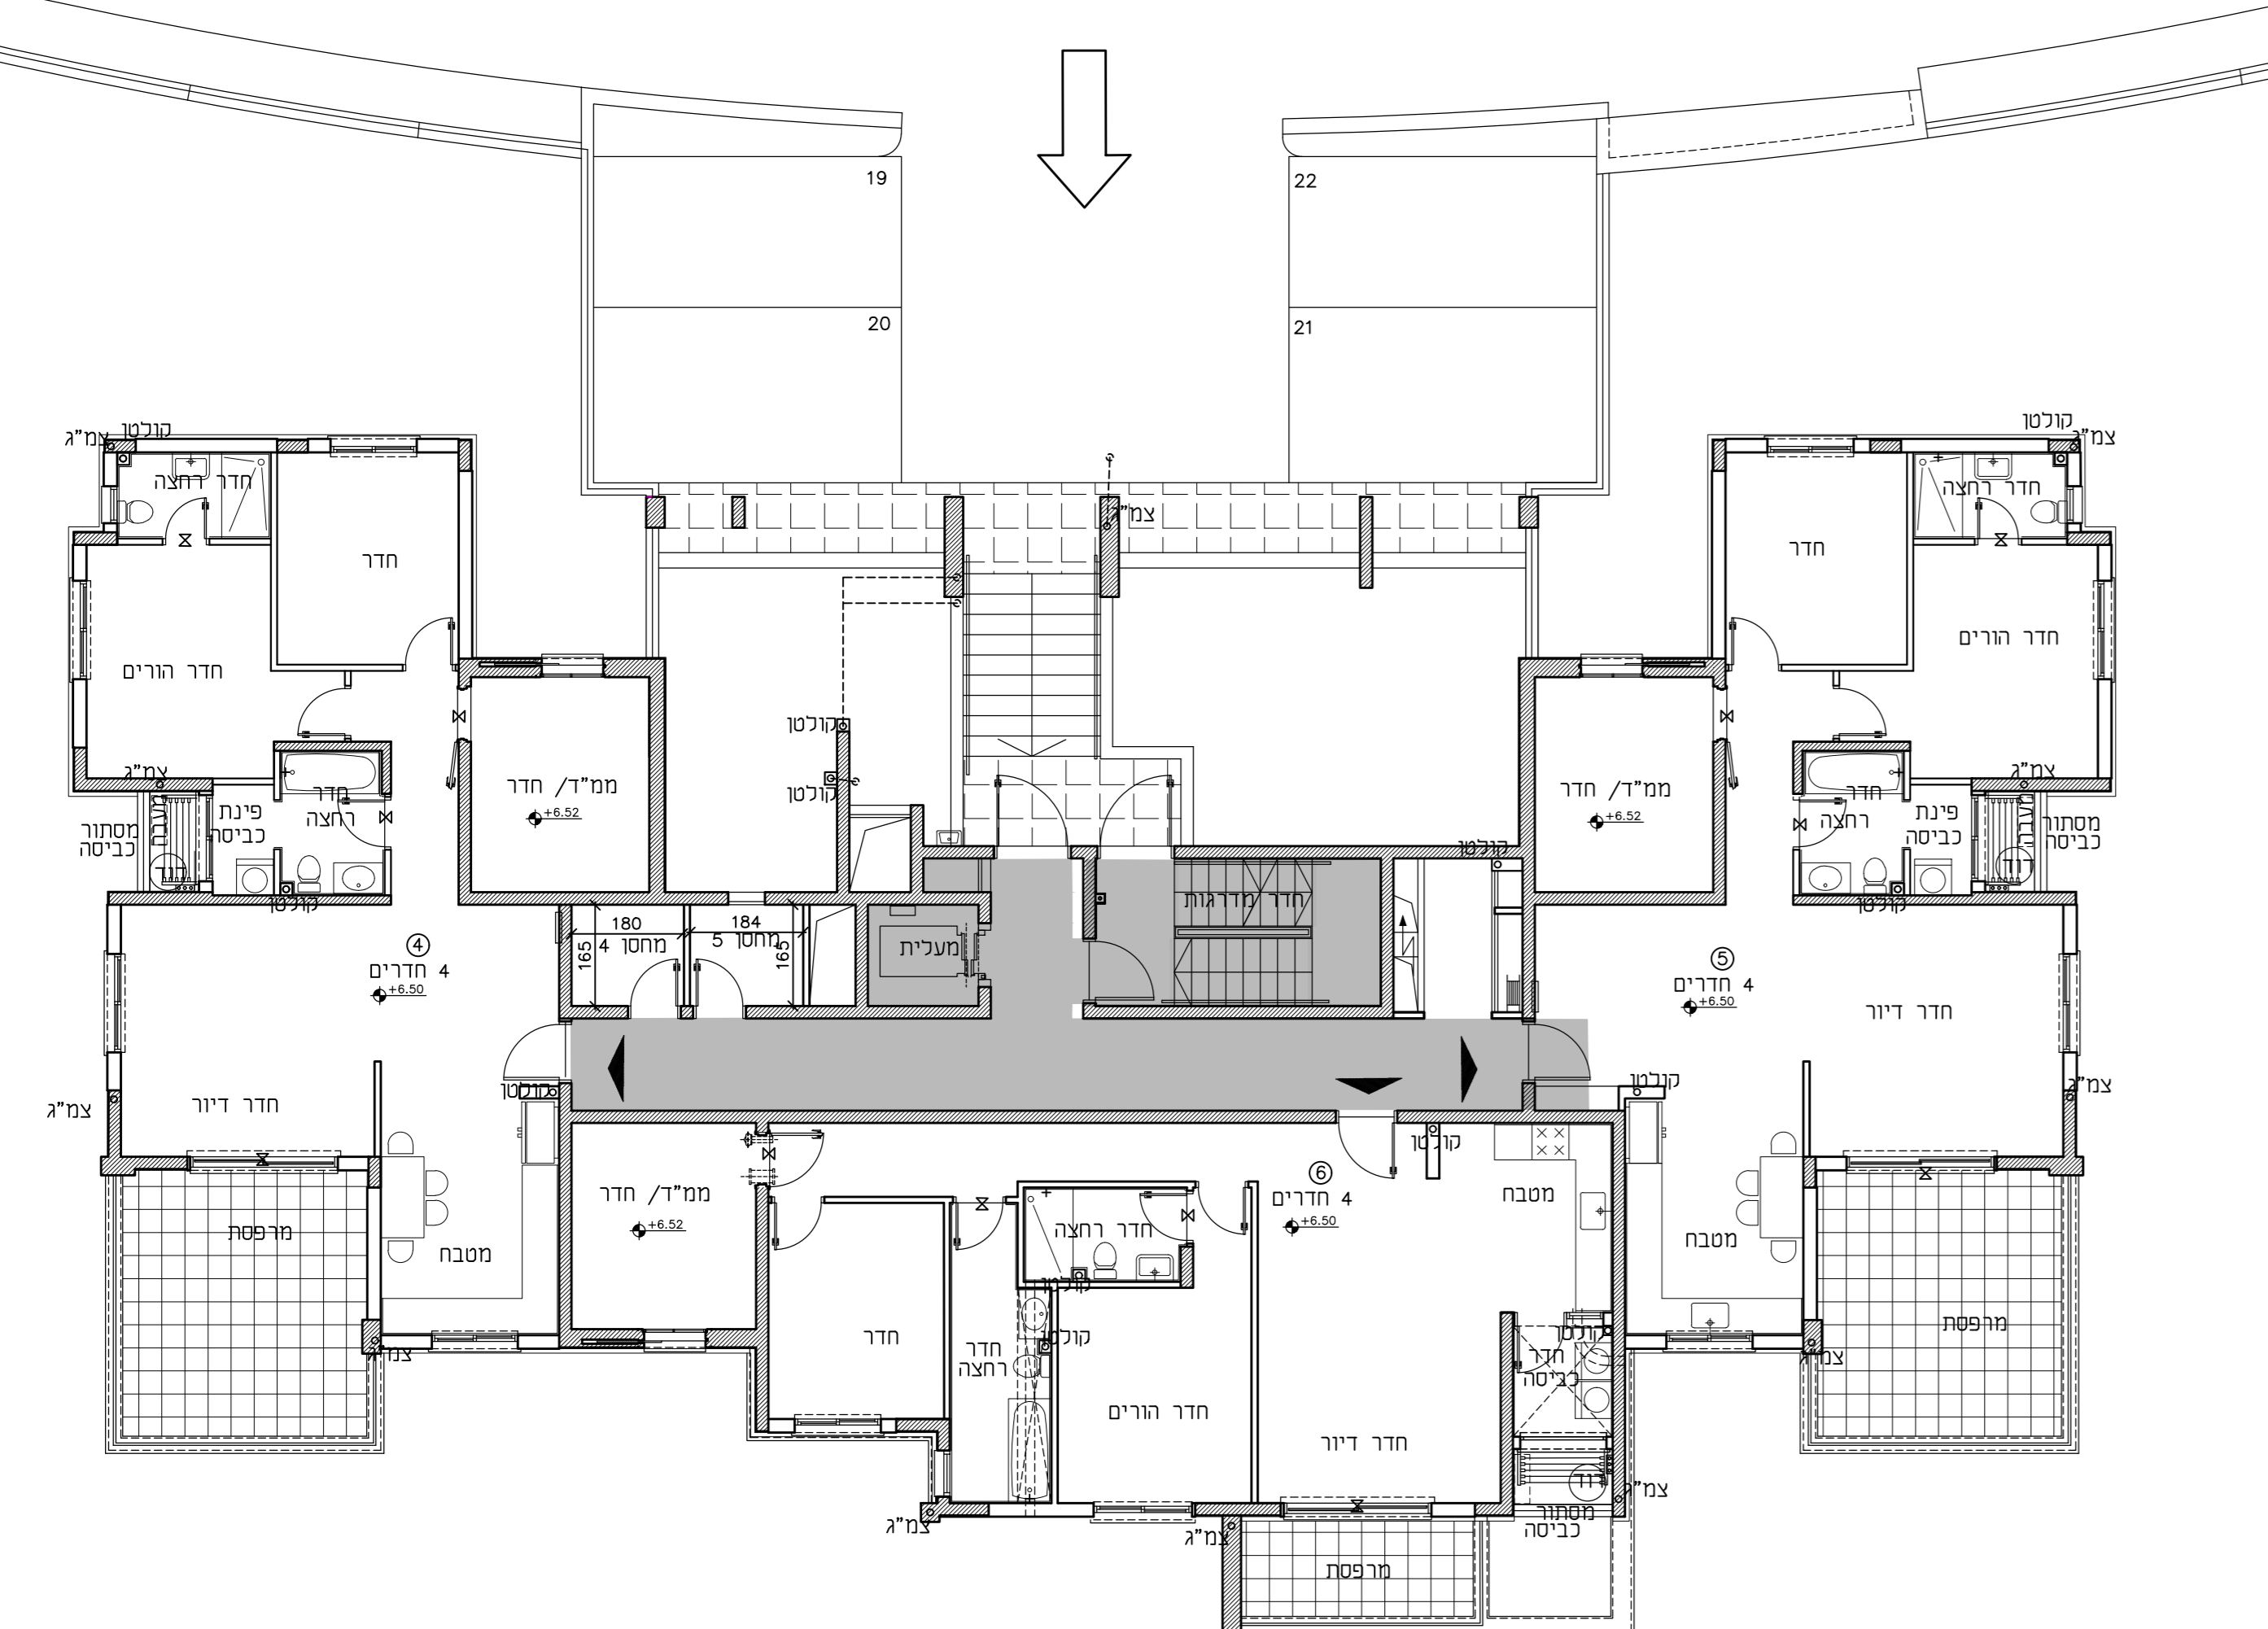

תכנית קומה 2
קני"ם 100

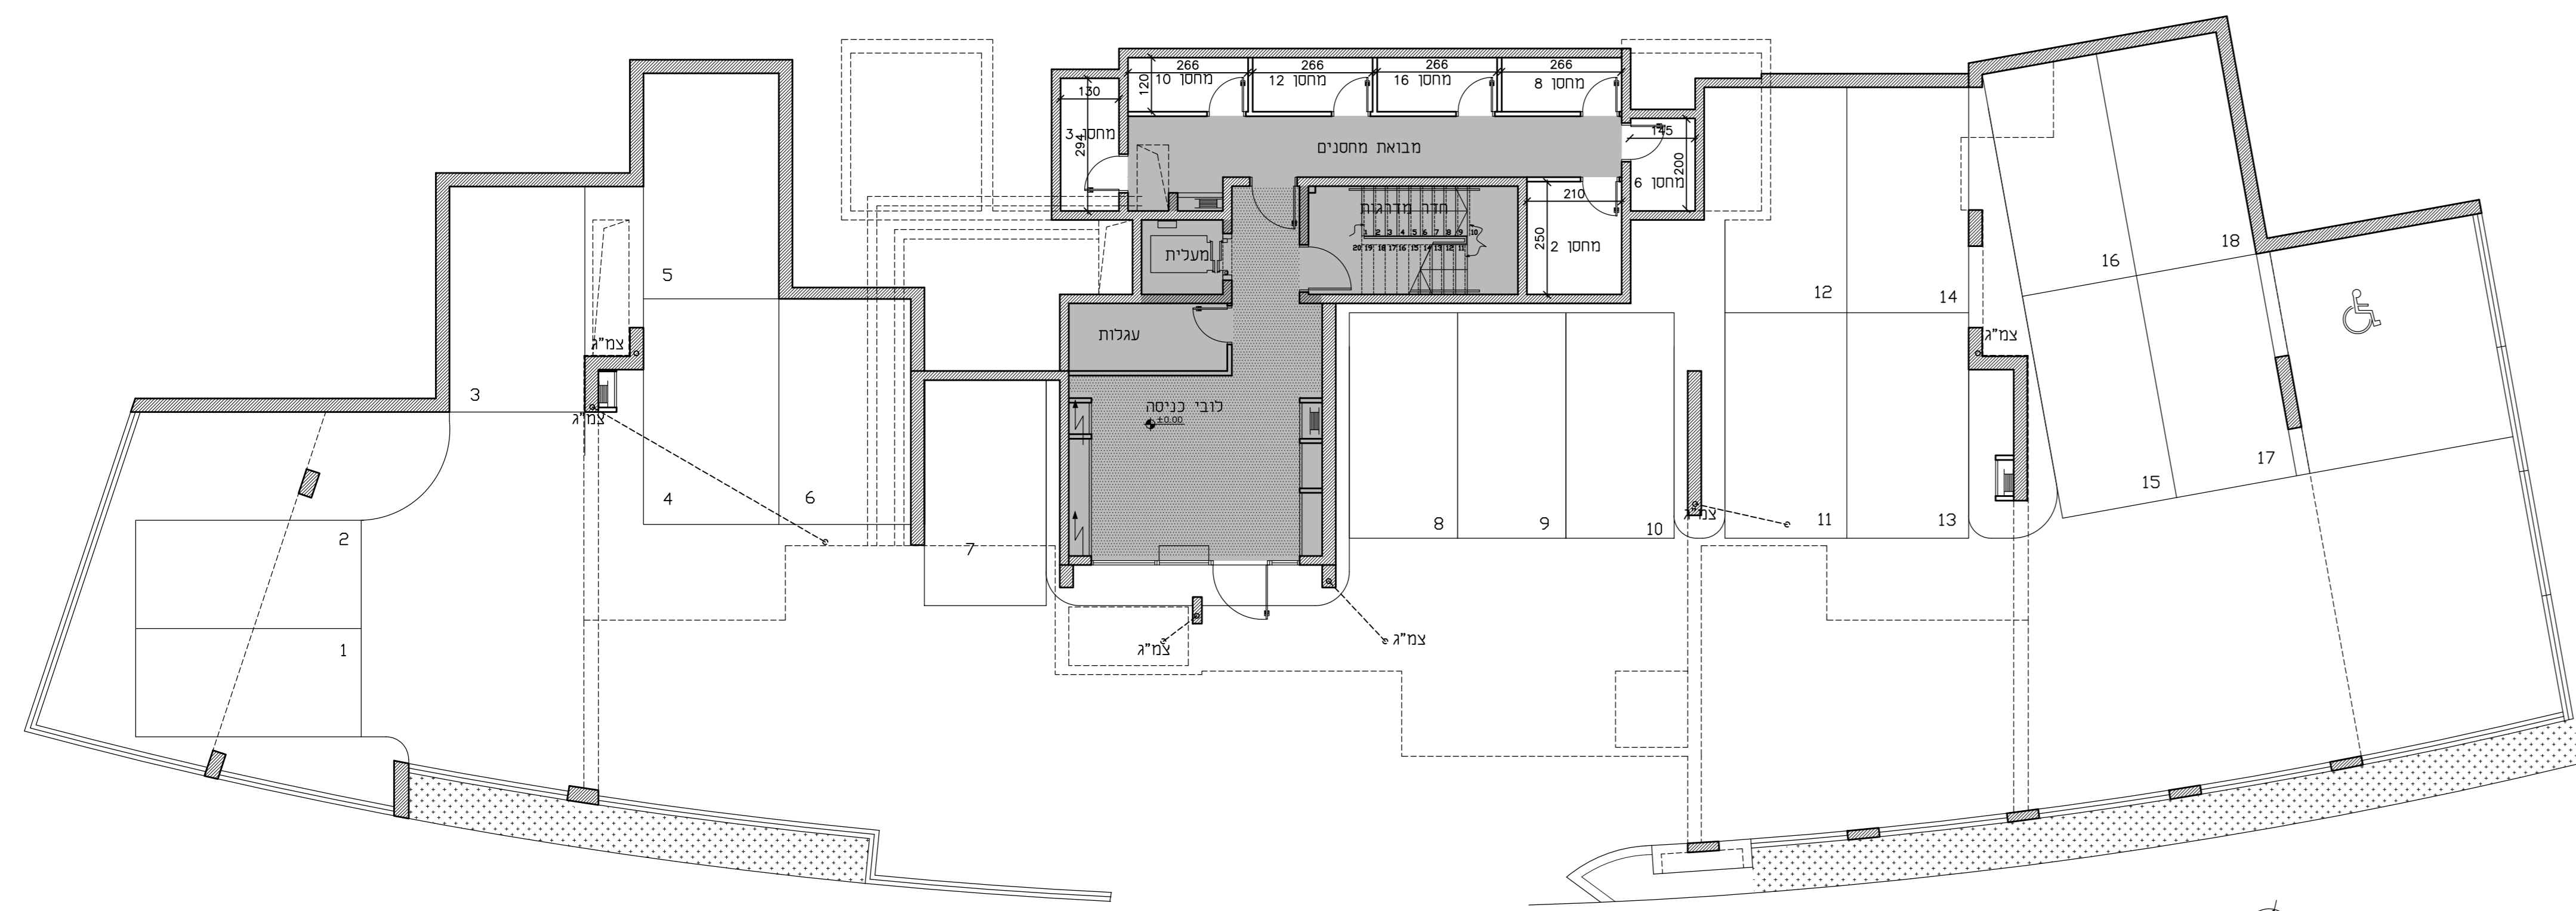


תכנית קומה 3
קני"ם 100

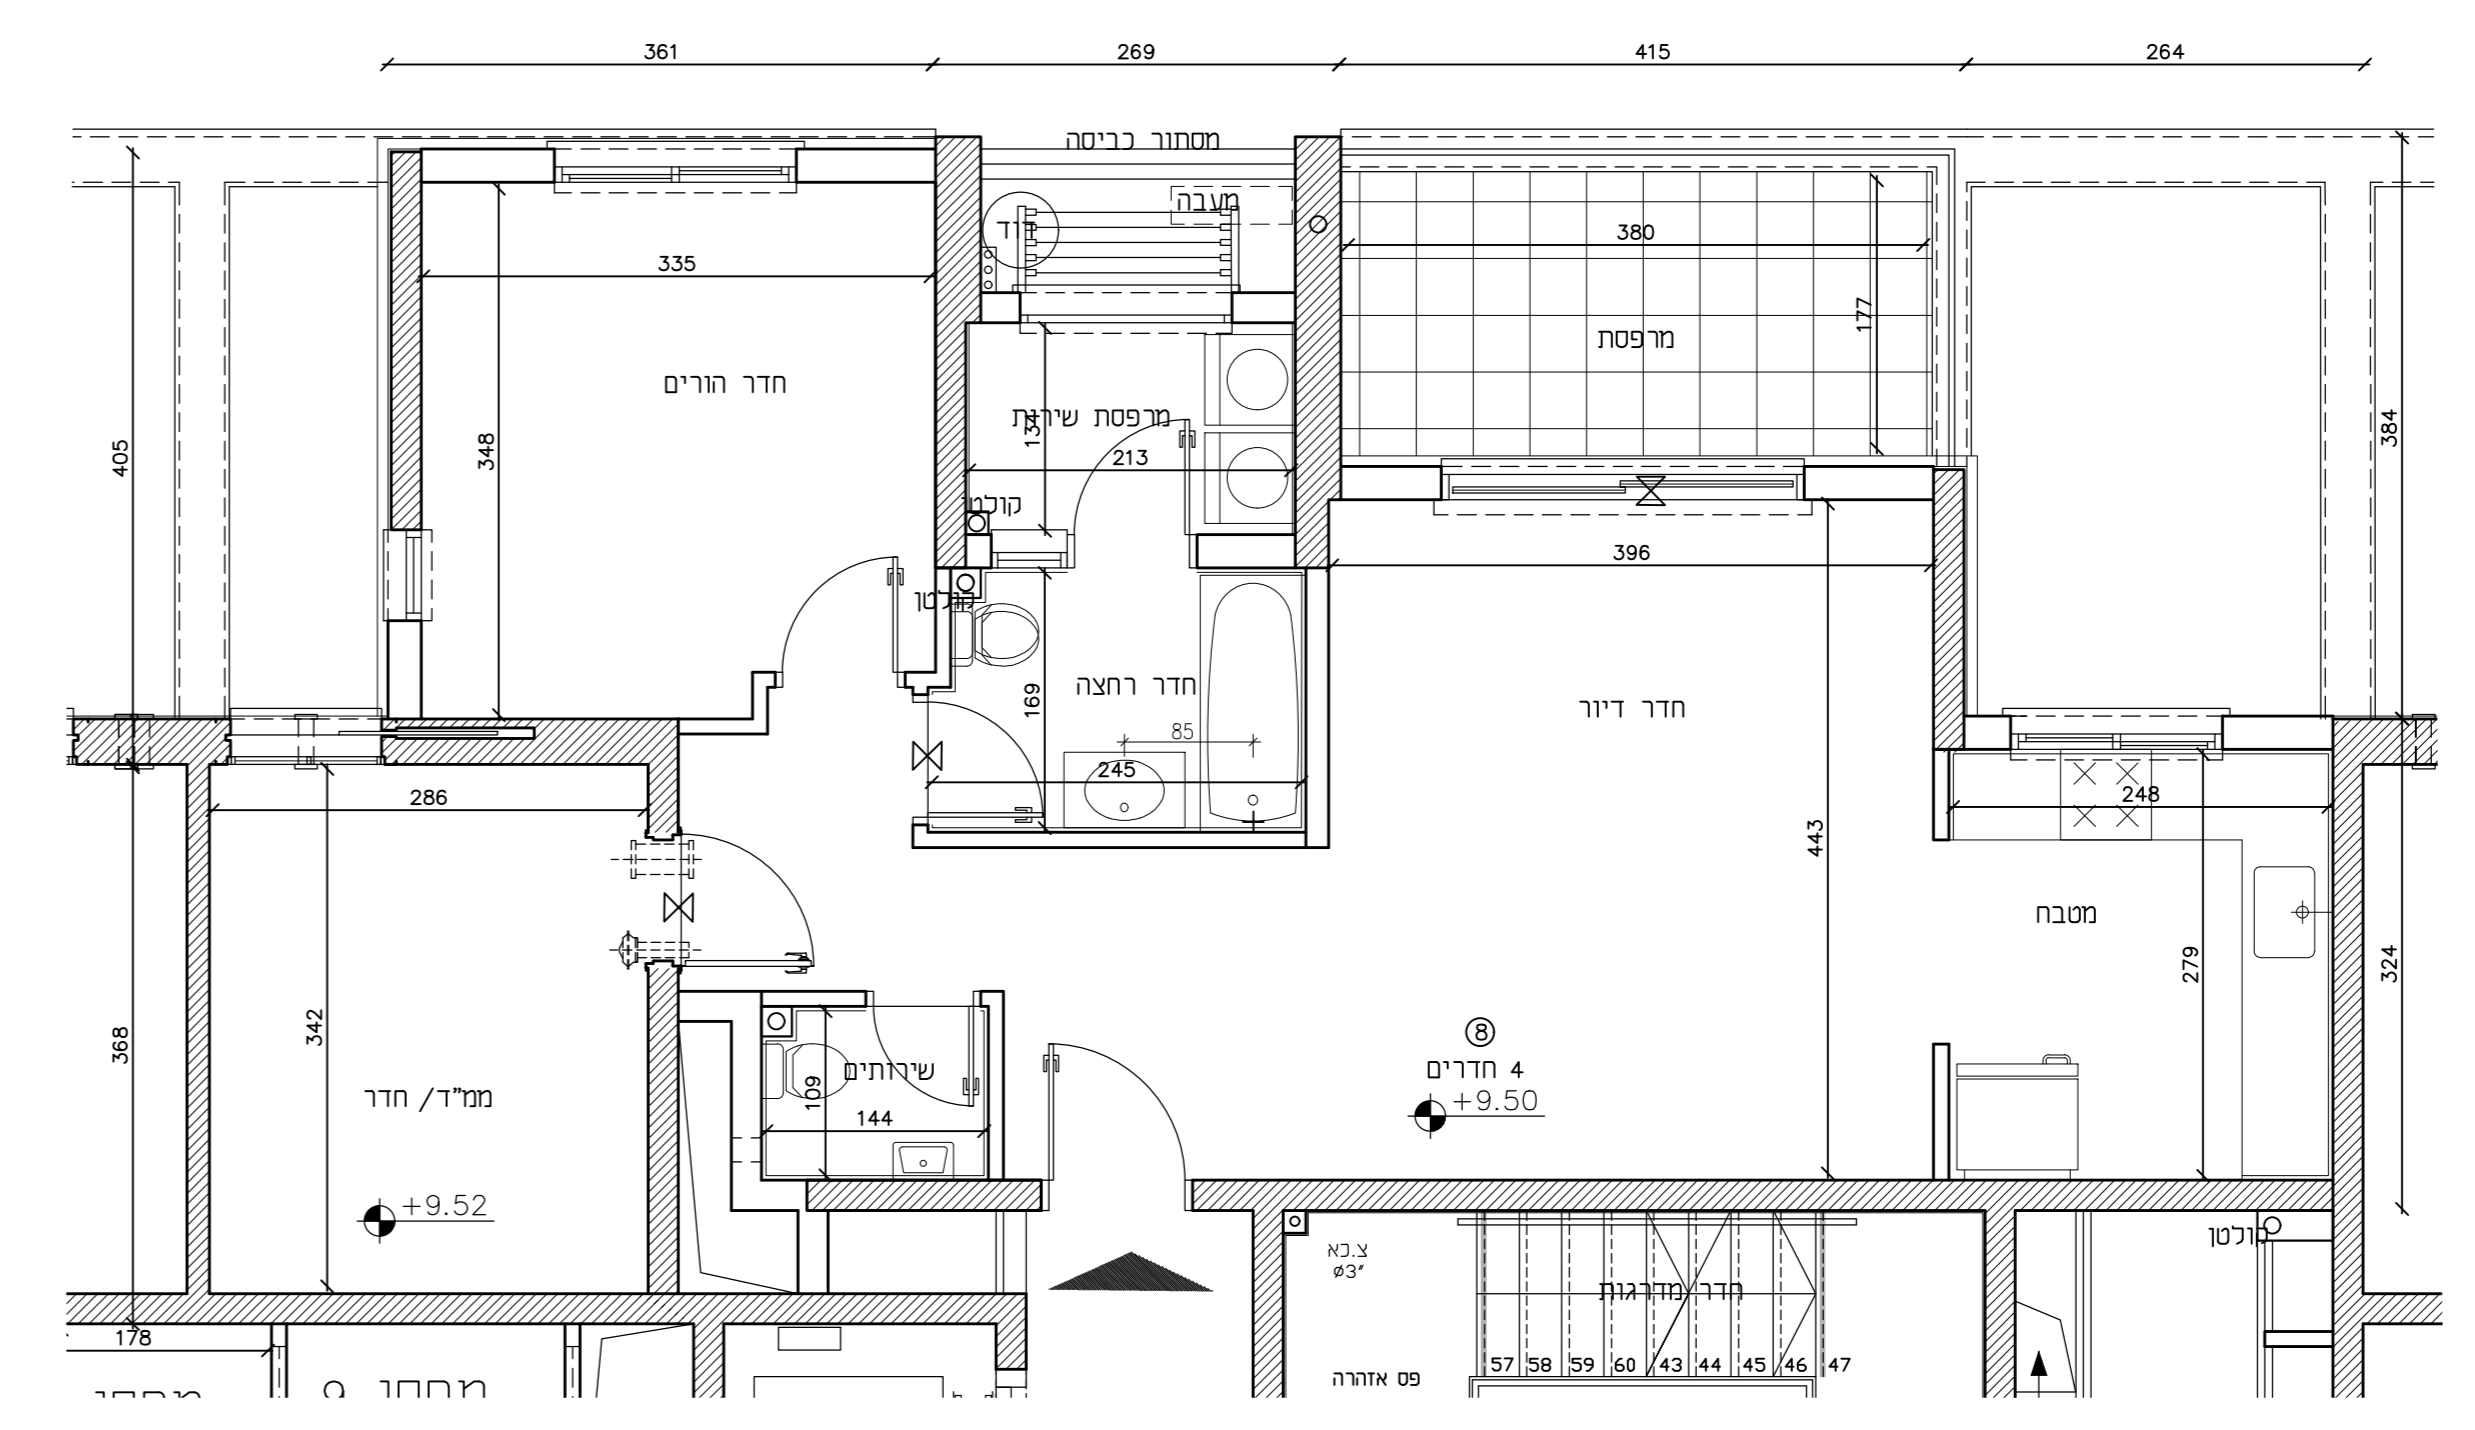

תכנית קומה 4
קני"ם 100


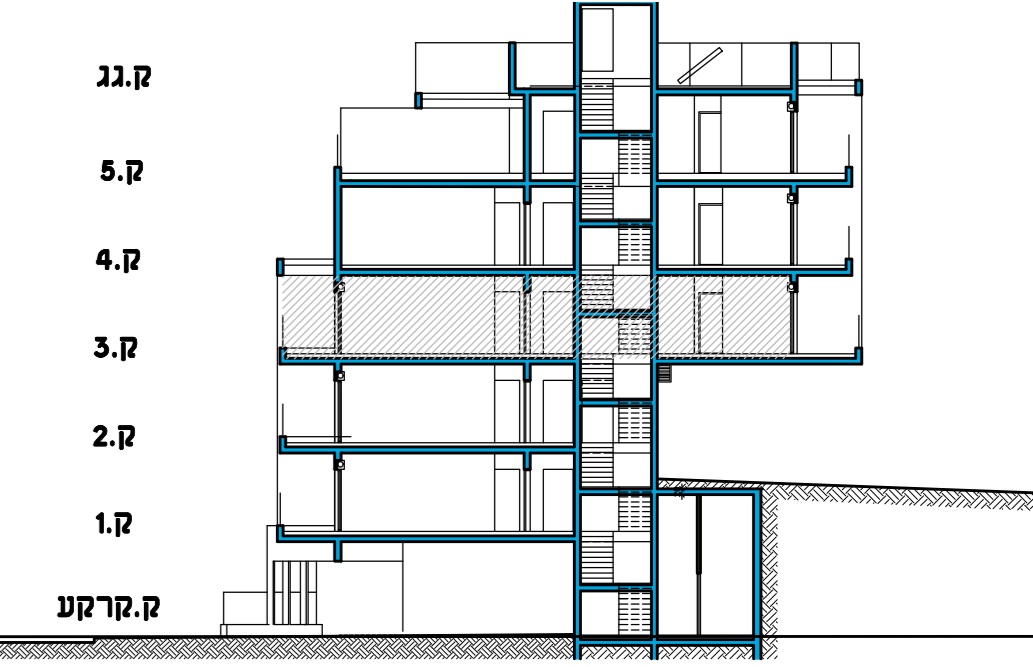


גולן אדריכלים
E-mail: golanarc@inter.net.il