
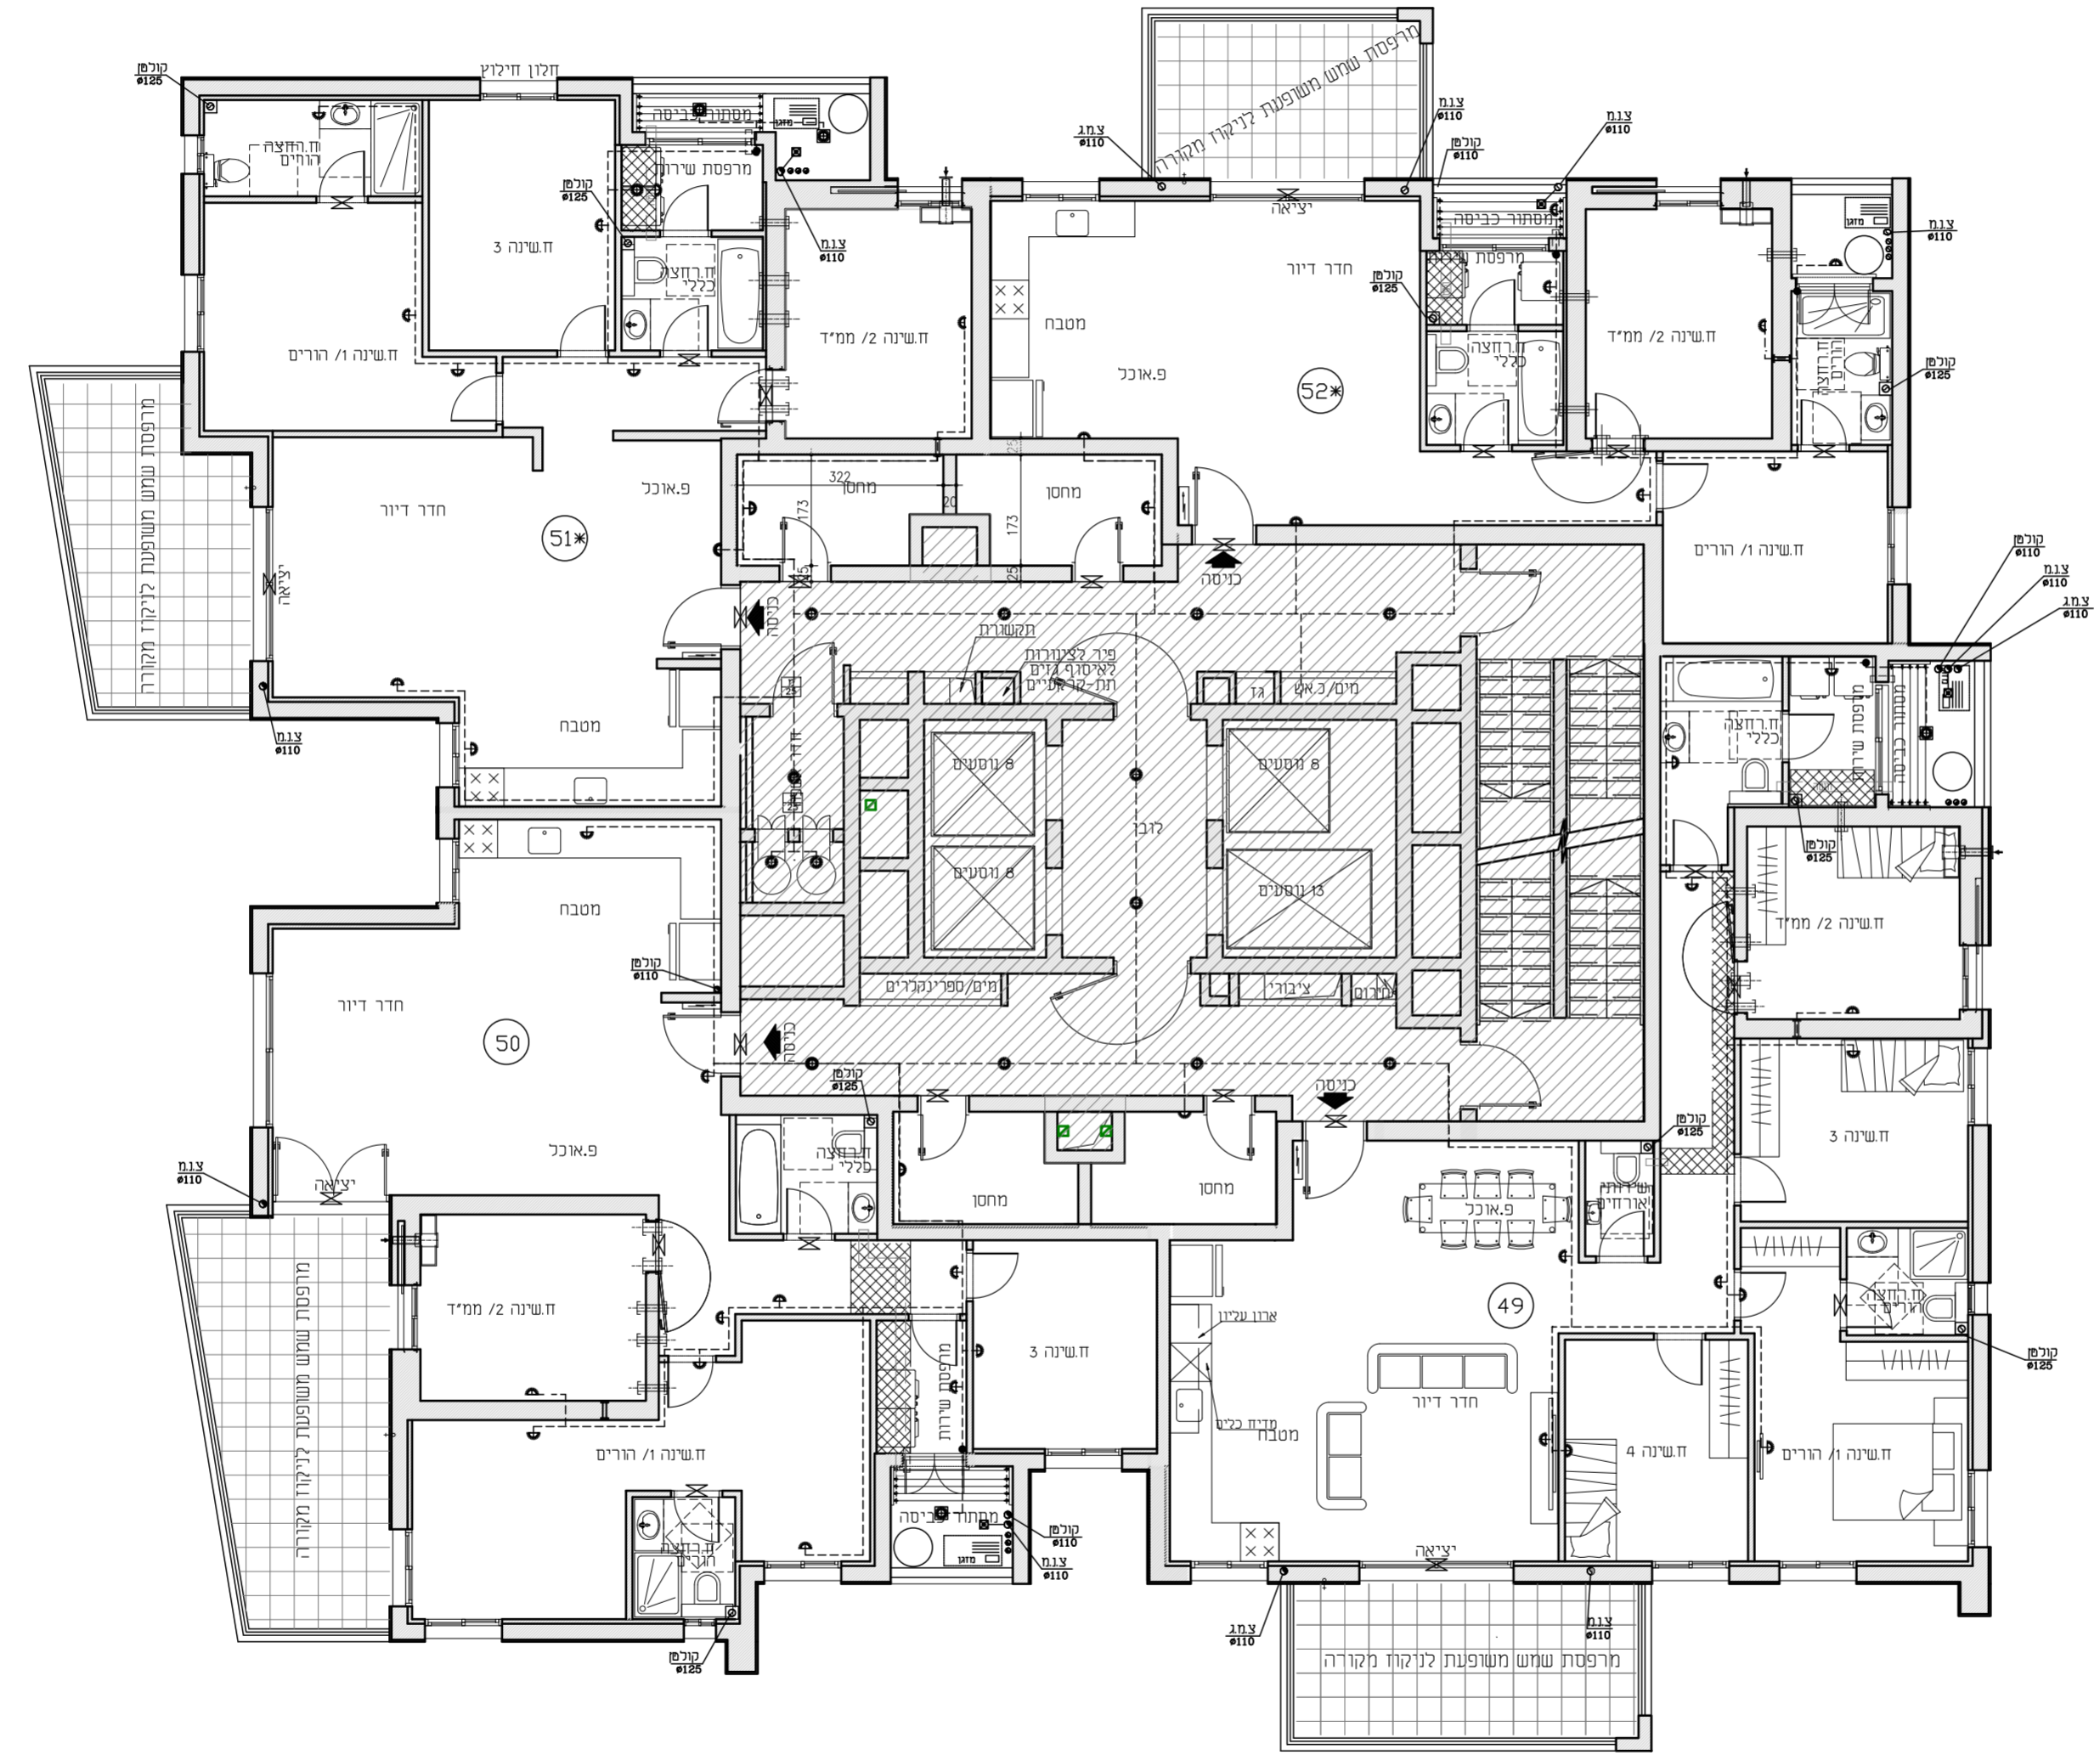


תכנית מכר  
באר יעקב מגרש 130

בניין: מגדל-בניין 3  
קומה: 13  
דירה: 4  
ק"מ: 1:100  
תאריך: 17.07.2025  
מהדורה: 4

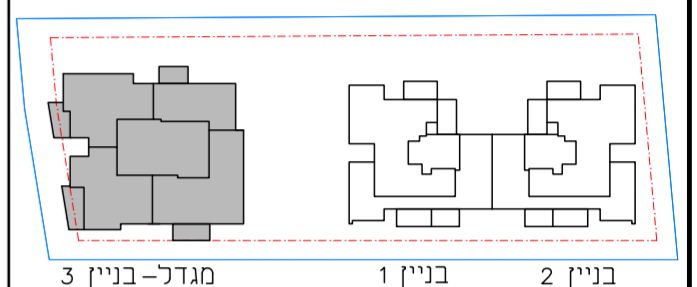

מגדל-בניין 3				בניין 1				בניין 2			

- מקרא לסימנים בתכנית:**
- כניסה לדירה
  - צינור אוורור לתשינה 2/ ממד עפי תקנות הג"א
  - מערכת לסינון ואוורור בתשינה 2/ ממד
  - סף מוגבה מופחת
  - דור
  - קיר/עמוד בסוף קיר בנוי בלוק/גבס
  - יח מיזוג
  - מיקום מוצע לכיריים
  - מיקום מוצע למקרר
  - קיר בגובה חלקי להסתרת מיכל הדחה
  - וונפת אוורור
  - מיקום מוצע למכונת כביסה/ מייבש
  - לוח חשמל דירתי
  - מיקום מוצע לתליית כביסה יסופק מתקן כלא חיוום
  - מתז צמוד תקרה
  - מתז צמוד קיר
  - קולמן
  - רכוש משותף
  - הנמכת תקרה

הערות:  
-תכנית מכר לא סופיות, לפני היתר בניה  
-יחבנו שינויים לפי דרישות הרשויות ו/או החלטת החברה ו/או אלוזי תכנון יועצים ומתכנני הפרויקט  
-גיליון מספר 1 הערות ומקרא הינו חלק בלתי נפרד מגיליון זה

חתימת רוכב	חתימת חברה	תאריך החתימה	אילן לוי אדריכלים בנינו Hon. Levy Architects LTD
------------	------------	--------------	--