


תכנית מכר	
באר יעקב מגרש 130	
בניין:	מקטע-בנין ג. בנין 2
קומה:	0
דירה:	
ק"מ:	1:100
תאריך:	17.07.2025
מחזור:	4

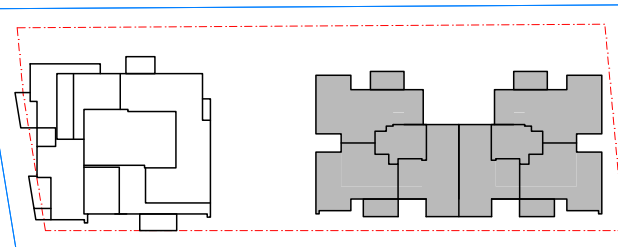

בנין 2 בנין 1 מגרש-בנין 3

מסלול	
1	2
3	4
5	6
99	100




מקרא לסימנים בתכנית:

- כניסה לדירה/ יציאה למספסת
- צטר אוורור תשעה/2 מסל עפי חקוק הג'א
- מערבת לסטון ואוורור בתשעה/2 מסל
- סף מוגבה מופחת
- דור
- חור/עמוד במו
- קיר בני בלוק/ענכס
- יור מיוז
- מיקום מוצע לכריים
- מיקום מוצע למקר
- קיר בנובה חלקי
- לרסורת פכר הדחה
- וונפת אוורור
- מיקום מוצע לכנות ככיסוי מיינ
- לוח חשכל ידית
- מיקום מוצע לכריית ככיס
- יטפכ מתק כלל חווס
- קולס
- רכוש משוחף
- רכוש משוחף
- שטח חדר פדסת
- רחבה מרופפת משוחפת
- אבן משחכת

הערות:
-תכנית מכר לא סופית לפני היחר בניה
-תכנו שנייים לפי דרישת הרשויות ווא החלפת התכניה ווא
אילוצי תכנו יוצים ומחבני הפרויקט
-גליון מספר 1 הערות ומקרא הינו בתי נפרד מגליון זה

איתן לוי			
אדריכל נטיו			
חתימת רוכש	חתימת תכנה	תאריך החתימה	

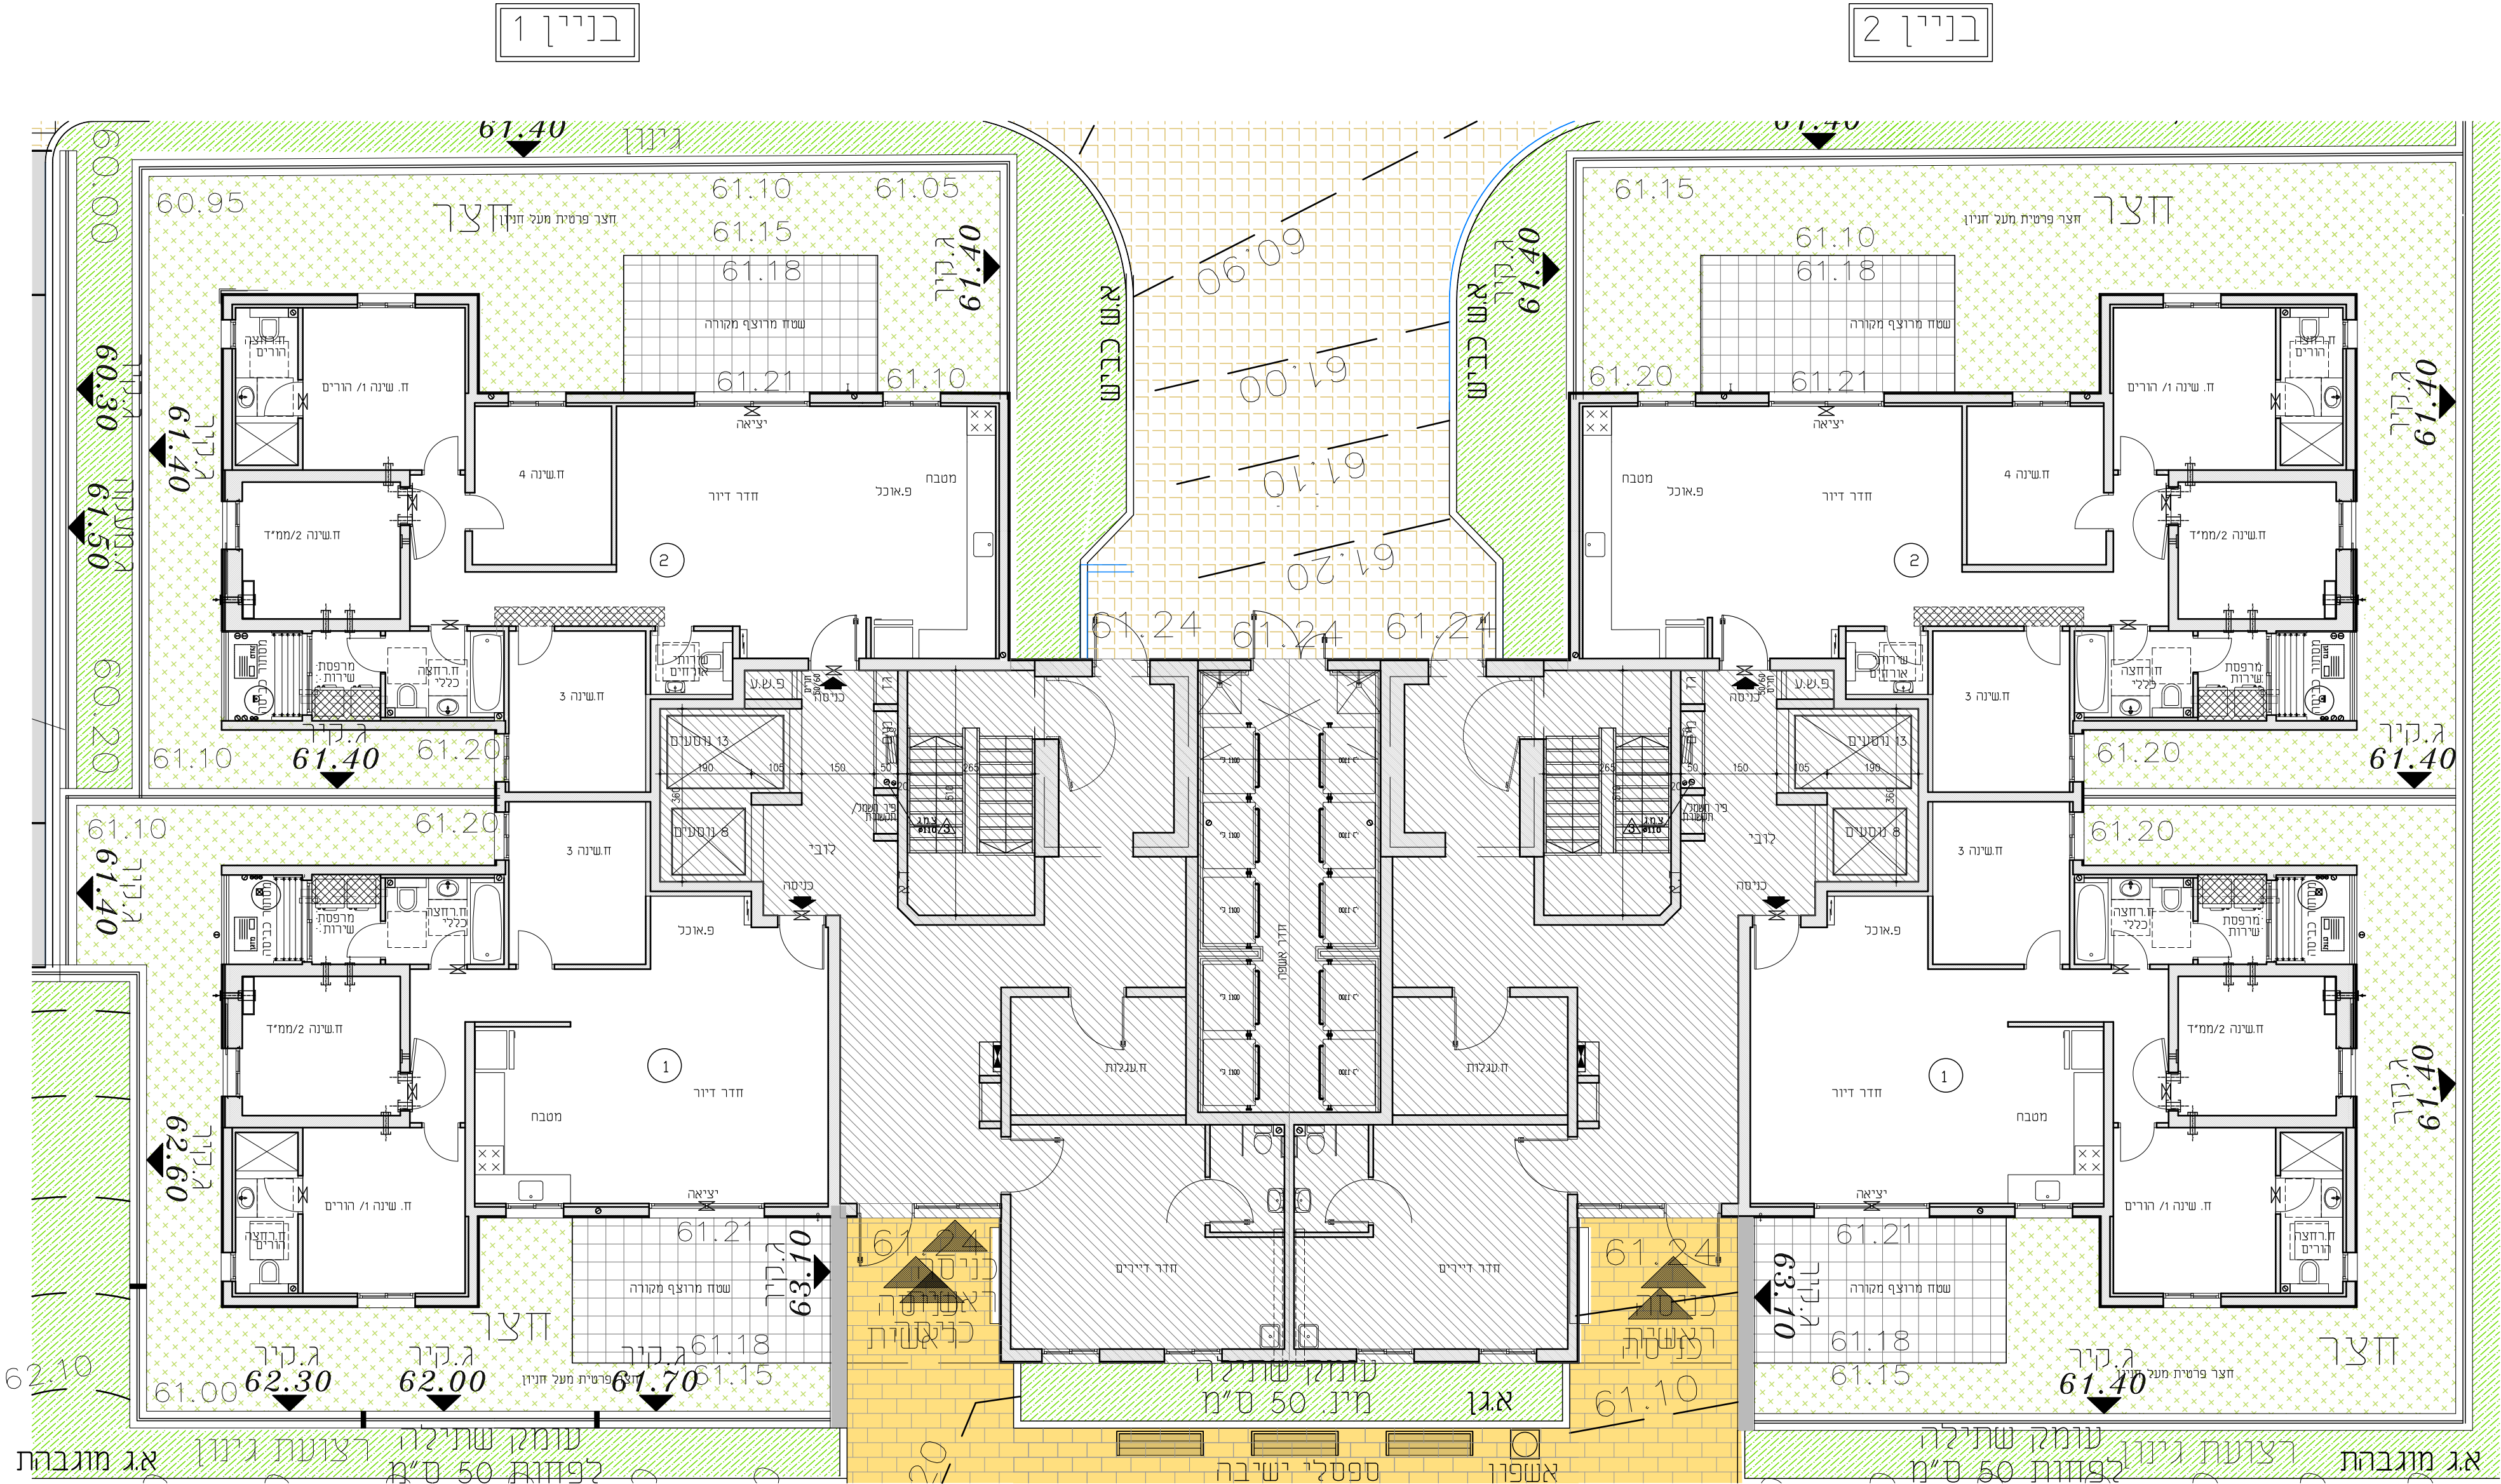

בנין 1

בנין 2